


**Uitvoering bouwwerk:**  
Grondwerk, fundering en geïsoleerde betonvloer door opdrachtgever  
**Montage door Jaro Houtbouw:**  
Geïsoleerde gevelwanden, Rc 4,5:  
- leveren en aanbrengen binnenbekleding door opdrachtgever.  
- regelwerk voorzetwand  
- OSB beplating (constructief)  
- dampremmende folie  
- vuren regelwerk met daartussen isolatie  
- dampdoorlatende en waterkerende folie  
- ventilatieraggels  
- lariks zweeds rabat,bruin geïmpregneerd, horizontaal aangebracht  
- gevelbekleding bevestigen met blank RVS nagels  
**Binnenwanden:**  
- vuren regelwerk (onbehandeld)  
- wand op As-D: aan 1 zijde OSB beplating (constructief)  
- leveren en aanbrengen binnenbekleding door opdrachtgever  
**Zoldervloer:**  
- vuren balken en underlayment beplating (mooie zijde onder)  
**Kapconstructie:**  
- spanten en gordingen  
**Dakbedekking:**  
- Geïsoleerde dakpanplaten, kleur terracotta, Rc 6,0  
- zichtzijde dakpanplaten wit afgewerkt.  
- uitgevoerd met ronde nokstukken, exclusief zetstukken eindgevels  
**Kozijnen, ramen en deuren:**  
- meranti kozijnen (100 Mu wit gegrond)  
- voorzien van HR++ glas en ventilatieroosters  
- uitgevoerd met luiken bij de ramen (meranti gegrond).  
- 6x meranti binnenkozijn met binnendeur in RAL 9010 (incl. hang- en sluitwerk)  
**Afbouwtimmerwerk:**  
- vensterbanken vuren onbehandeld  
- negge/dagkanten toegepast bij buitenkozijnen  
- windveren en waterborden in lariks (bruin geïmpregneerd)  
- Installaties, NUTS invoeren, dakgoten en hemelwaterafvoeren door opdrachtgever

Renvooi:		
Onderdeel:	Materiaal:	Kleur:
Gevels	Lariks	Bruin
Kozijnen	Meranti	Gebroken wit
Draaiende delen	Meranti	Gebroken wit
Boeidelen	Lariks	Bruin
Dak	Staal	Terracotta

A	Ter Controle	28.01.2015	
B	Definitief	09.02.2015	
C	Definitief 2	24.09.2015	
D	Definitief - Aangepast gebouw	01.11.2016	
3	Bouwaanvraagtekening	22.02.2017	
Fasenummer	Omschrijving	Datum	Tekenaar
Project: Verenigingsgebouw			
			Datum: 22.02.2017
Aagtenbelt, Beverwijk			Schaal: 1:50
Onderwerp: 3D-OVERZICHT 1			Akkoord opdrachtgever:
			Project: 12850237
Lage Brink 98 7317 BD Apeldoorn tel: 0341 - 75 91 56 www.jaro-houtbouw.nl			Tekening: G [1]      Formaat: A3
			Status:



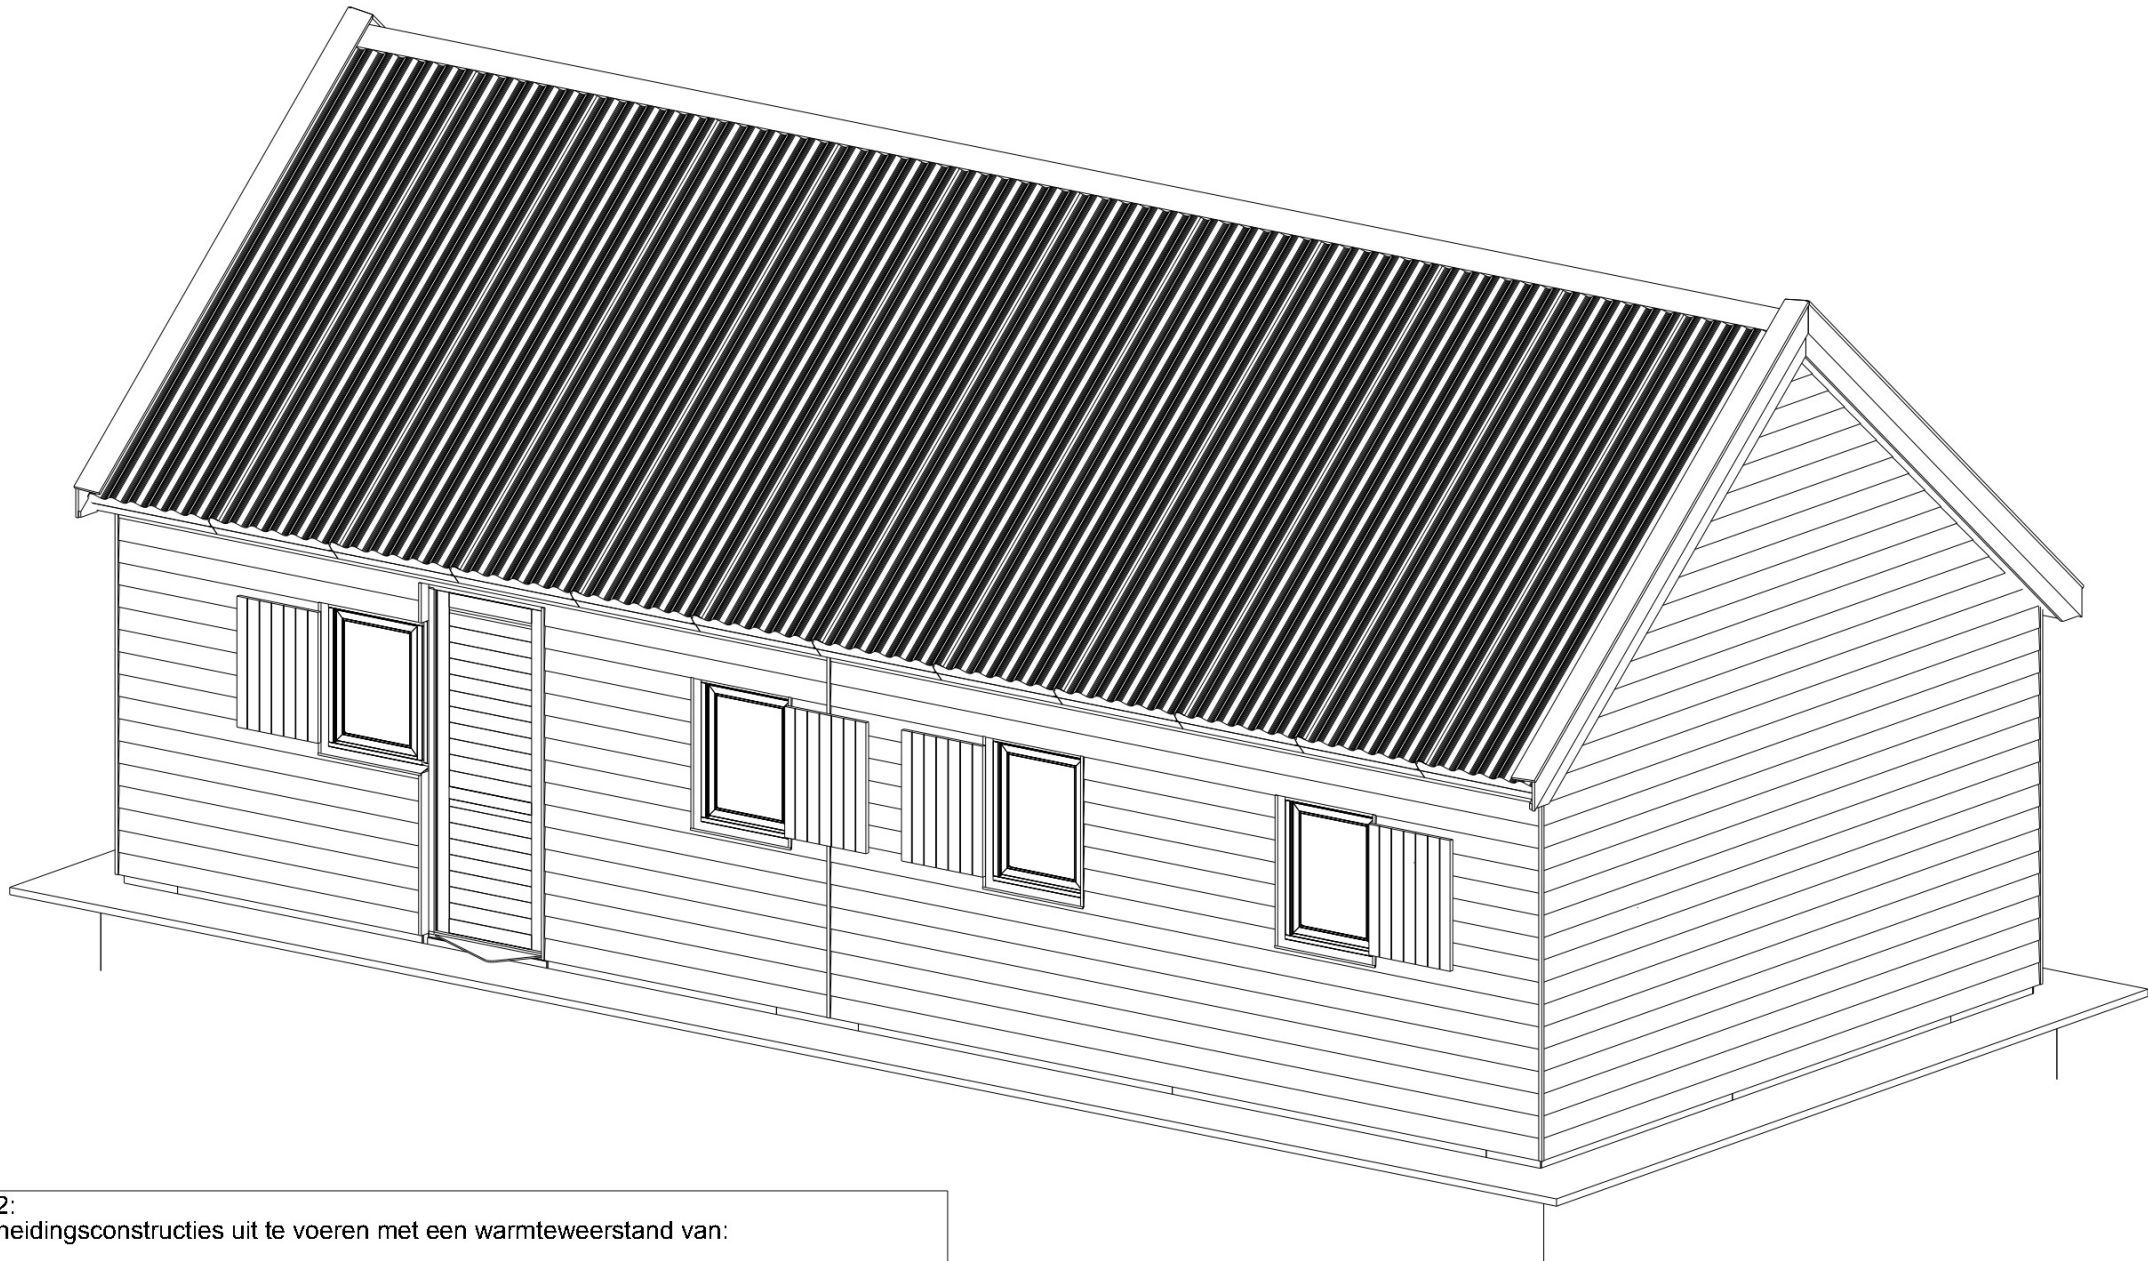


Algemene voorwaarden vlgs voorschriften BouwBesluit 2012:

- Thermische isolatie volgens NEN 1068. Alle uitwendige scheidingsconstructies uit te voeren met een warmteweerstand van:  
Begane Grondvloer  $R_c = 3,5 \text{ m}^2\text{.K/ W}$  of meer.  
Gevels  $R_c = 4,5 \text{ m}^2\text{.K/ W}$  of meer.  
Daken  $R_c = 6,0 \text{ m}^2\text{.K/ W}$  of meer.
- Alle buitenpuien, -ramen en -deuren uit te voeren volgens NEN 5128 met een warmtedoorgangscoefficiënt van  $1,5 \text{ W/ m}^2\text{.K}$  of minder.
- Geïsoleerd HR glas met U-waarde van  $1,0 \text{ W/ m}^2\text{.K}$  of minder.
- Meterkast, leidinginvoerputten en bijbehorende mantelbuizen uit te voeren volgens NEN 2768.
- Elektrische installatie uit te voeren volgens NEN 1010.
- Gasinstallatie uit te voeren volgens NEN 1078.
- Drinkwaterinstallatie uit te voeren volgens NEN 1006.
- Riolering, afvoer H.W.A. en noodoverstort Platte daken, capaciteit vlgs berekening installateur / constructeur uit te voeren volgens NEN 3215 en NPR 3218. Aansluiten op bestaande aansluiting riool
- PVC buizen moeten zijn voorzien van het merkteken "Komokeur" hittebestendig
- Een niet-ioniserende rookmelder plaatsen volgens NEN 2555 in elke ruimte waardoor een verkeersroute voert en in andere ruimten waardoor een vluchtroute voert en deze moet permanent zijn aangesloten op een 230 volt voeding.
- Voor de inbraakwerendheid van de woning geldt:  
Deuren, ramen, kozijnen en daarmee gelijk te stellen constructie-onderdelen in de uitwendige scheidingsconstructie van niet-gemeenschappelijke ruimten die volgens NEN 5087 bereikbaar zijn voor inbraak, hebben minimaal een volgens NEN 5096 bepaalde inbraakwerendheid die voldoet aan de in die norm aangegeven weerstandsklasse 2.
- Hang- en sluitwerk en beslag inbraakwerend SKG\*\* volgens NEN 5096, klasse 2 alle hang- en sluitwerk moet voldoen volgens politiekeurmerk.
- Voor de integrale toegankelijkheid en toegankelijkheid van ruimten geldt: Alle enkele deuren naar verblijfsruimten uitvoeren met een vrije doorgang van minimaal 850 mm breed en 2300 mm hoog.
- Toegankelijkheid: Max. hoogteverschil t.p.v. deuren 20mm
- De vloerafscheidingen (balustrades) dienen te voldoen aan de afmetingen als gesteld in afdeling 2.3 van het bouwbesluit.
- De toilet- en badruimtes dienen te voldoen aan de eisen met betrekking tot wateropname zoals bedoeld in artikel 3.28 van het bouwbesluit.
- Beton, staal en houtconstructies te refereren met gegevens constructeur
- Vloeren te refereren met berekeningen constructeur
- Openingen in de uitwendige scheidingsconstructie mogen ter voorkoming van het binnendringen van ratten en muizen niet breder zijn dan 10 mm (afdeling 3.17 van het bouwbesluit.)
- Berekeningen en tekeningen gebruiksoppervlakten en verblijfsgebieden (zie Bouwbesluitberekening)
- Mechanische en natuurlijke ventilatie af- en toevoer vlgs ventilatiebalansberekening (zie Bouwbesluitberekening)
- Alle constructies uit te voeren vlgs berekeningen en tekeningen constructeur (zie Constructieberekening)


A	Ter Controle	28.01.2015	
B	Definitief	09.02.2015	
C	Definitief 2	24.09.2015	
D	Definitief - Aangepast gebouw	01.11.2016	
3	Bouwaanvraagtekening	22.02.2017	
Fasenummer	Omschrijving	Datum	Tekenaar
Project: Verenigingsgebouw 			Datum: 22.02.2017
Aagtenbelt, Beverwijk			Schaal: 1:50
Onderwerp: 3D-OVERZICHT 2			Akkoord opdrachtgever:
		Lage Brink 98 7317 BD Apeldoorn tel: 0341 - 75 91 56 www.jaro-houtbouw.nl	Project: 12850237 Tekening: G [2] Status:
			Formaat: A3



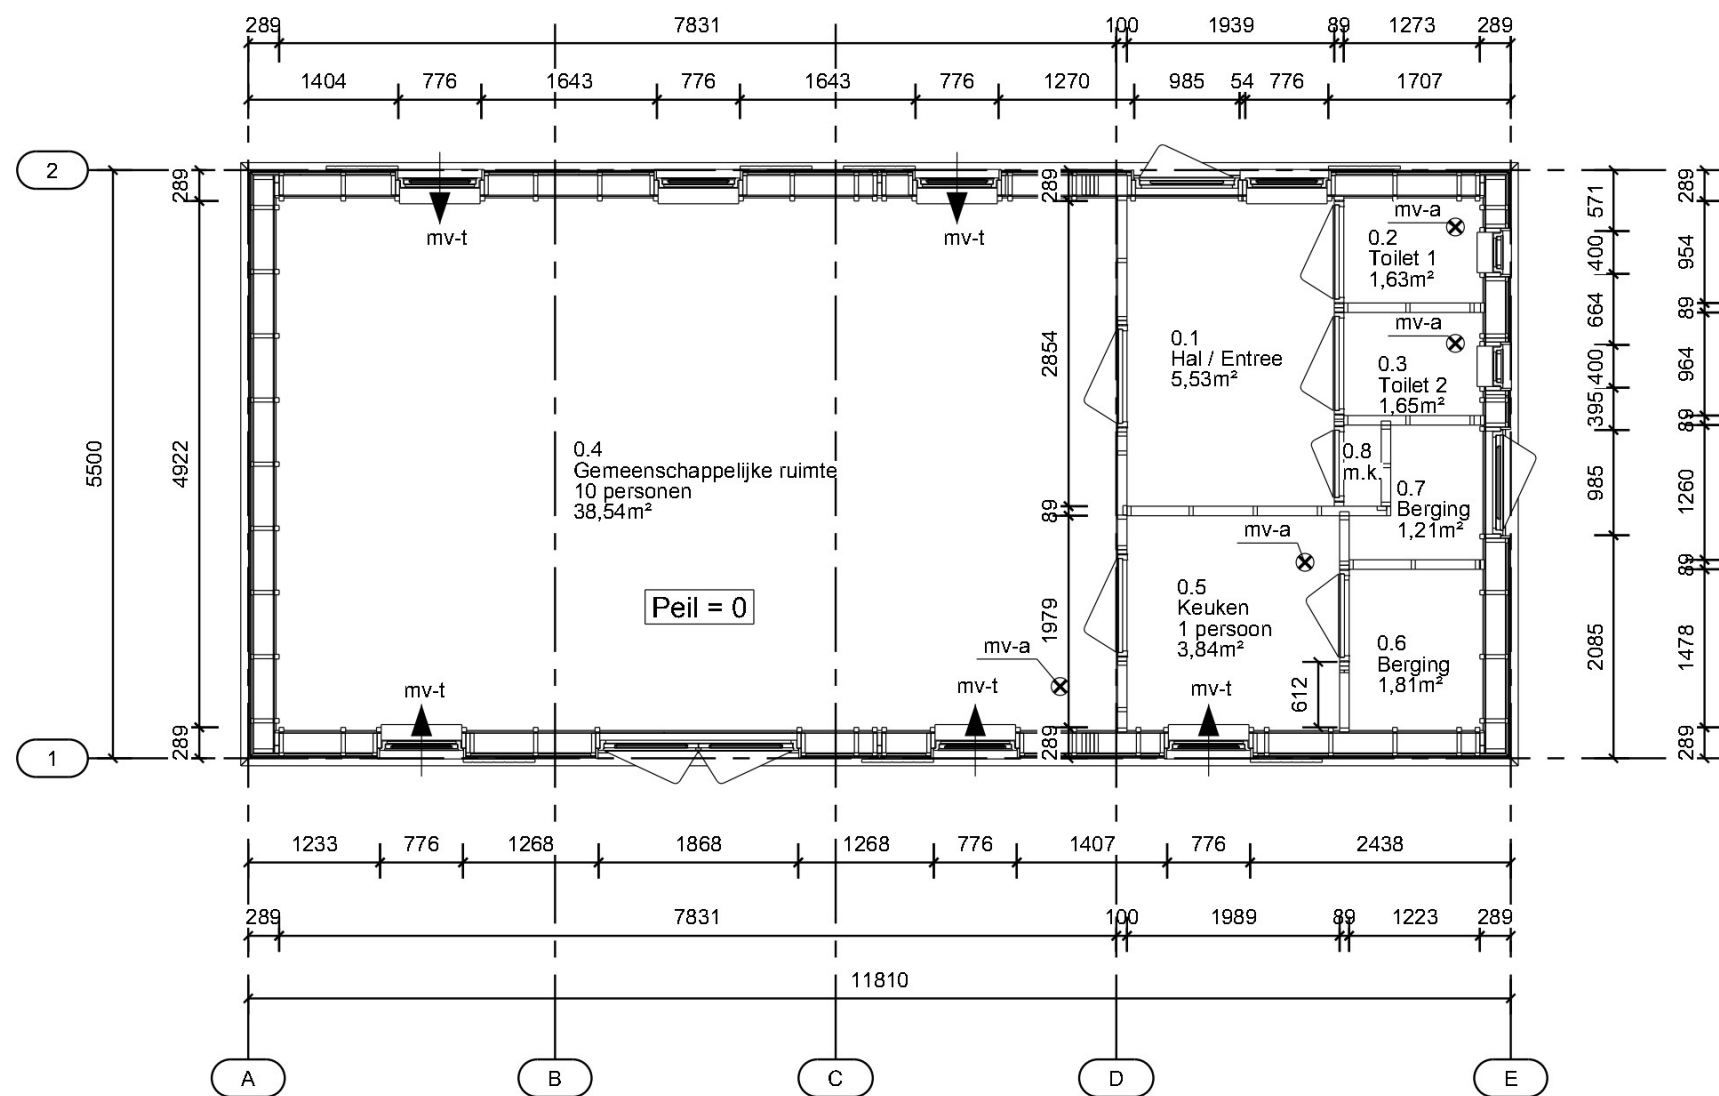


A	Ter Controle	28.01.2015	
B	Definitief	09.02.2015	
C	Definitief 2	24.09.2015	
D	Definitief - Aangepast gebouw	01.11.2016	
3	Bouwaanvraagtekening	22.02.2017	
Fasenummer	Omschrijving	Datum	Tekenaar

Project:		Getekend: 		
Verenigingsgebouw		Datum: 22.02.2017		
		Schaal: 1:100		
Aagtenbelt, Beverwijk		Akkoord opdrachtgever:		
Onderwerp:		Project: <b>12850237</b>		
PLATTEGROND				
	Lage Brink 98		Tekening: <b>G [3]</b>	Formaat: <b>A4</b>
	7317 BD Apeldoorn			
	tel: 0341 - 75 91 56	Status:		
	www.jaro-houtbouw.nl			

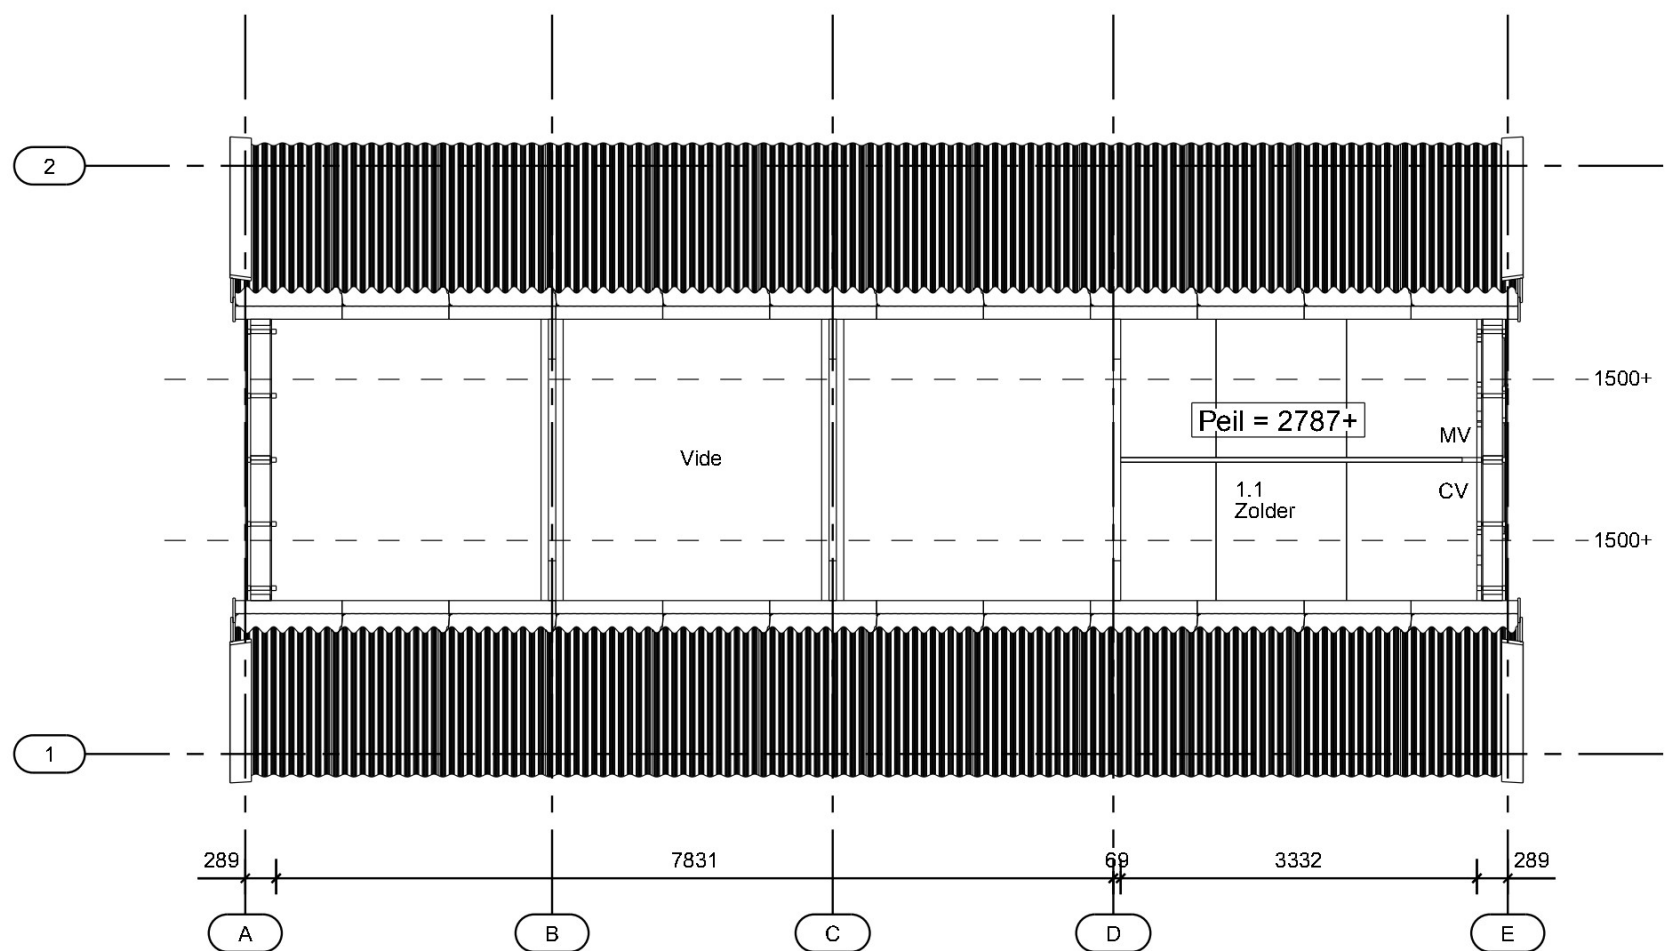


A	Ter Controle	28.01.2015	
B	Definitief	09.02.2015	
C	Definitief 2	24.09.2015	
D	Definitief - Aangepast gebouw	01.11.2016	
3	Bouwaanvraagtekening	22.02.2017	
Fasenummer	Omschrijving	Datum	Tekenaar

Project:		Getekend: [Redacted]	
Verenigingsgebouw		Datum: 22.02.2017	
[Redacted]		Schaal: 1:100	
Aagtenbelt, Beverwijk		Akkoord opdrachtgever:	
Onderwerp:		Project:	
VERDIEPINGSVLOER		12850237	
		Tekening:	Formaat:
		G [4]	A4
		Status:	
Lage Brink 98 7317 BD Apeldoorn tel: 0341 - 75 91 56 www.jaro-houtbouw.nl			

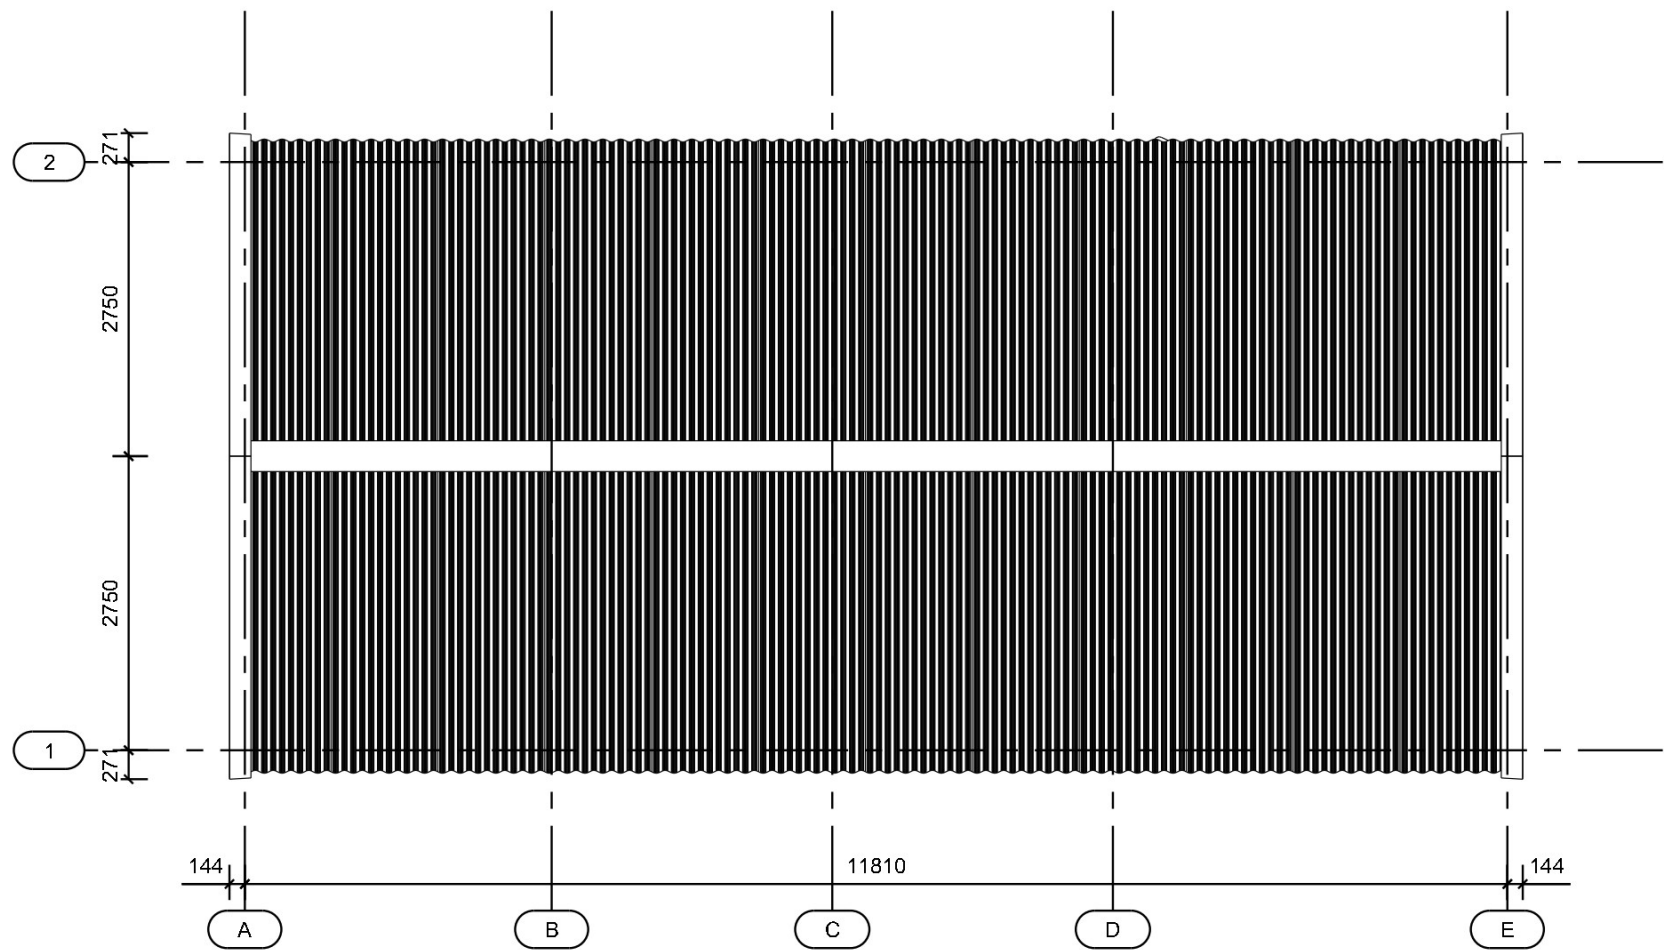


A	Ter Controle	28.01.2015	
B	Definitief	09.02.2015	
C	Definitief 2	24.09.2015	
D	Definitief - Aangepast gebouw	01.11.2016	
3	Bouwaanvraagtekening	22.02.2017	
Fasenummer	Omschrijving	Datum	Tekenaar
Project: Verenigingsgebouw 		Getekend:	Akkoord opdrachtgever:
Aagtenbelt, Beverwijk		Datum: 22.02.2017	
Onderwerp: DAKOVERZICHT		Schaal: 1:100	
		Project: 12850237	
	Lage Brink 98	Tekening: G [5]	Formaat: A4
	7317 BD Apeldoorn	Status:	
	tel: 0341 - 75 91 56 www.jaro-houtbouw.nl		

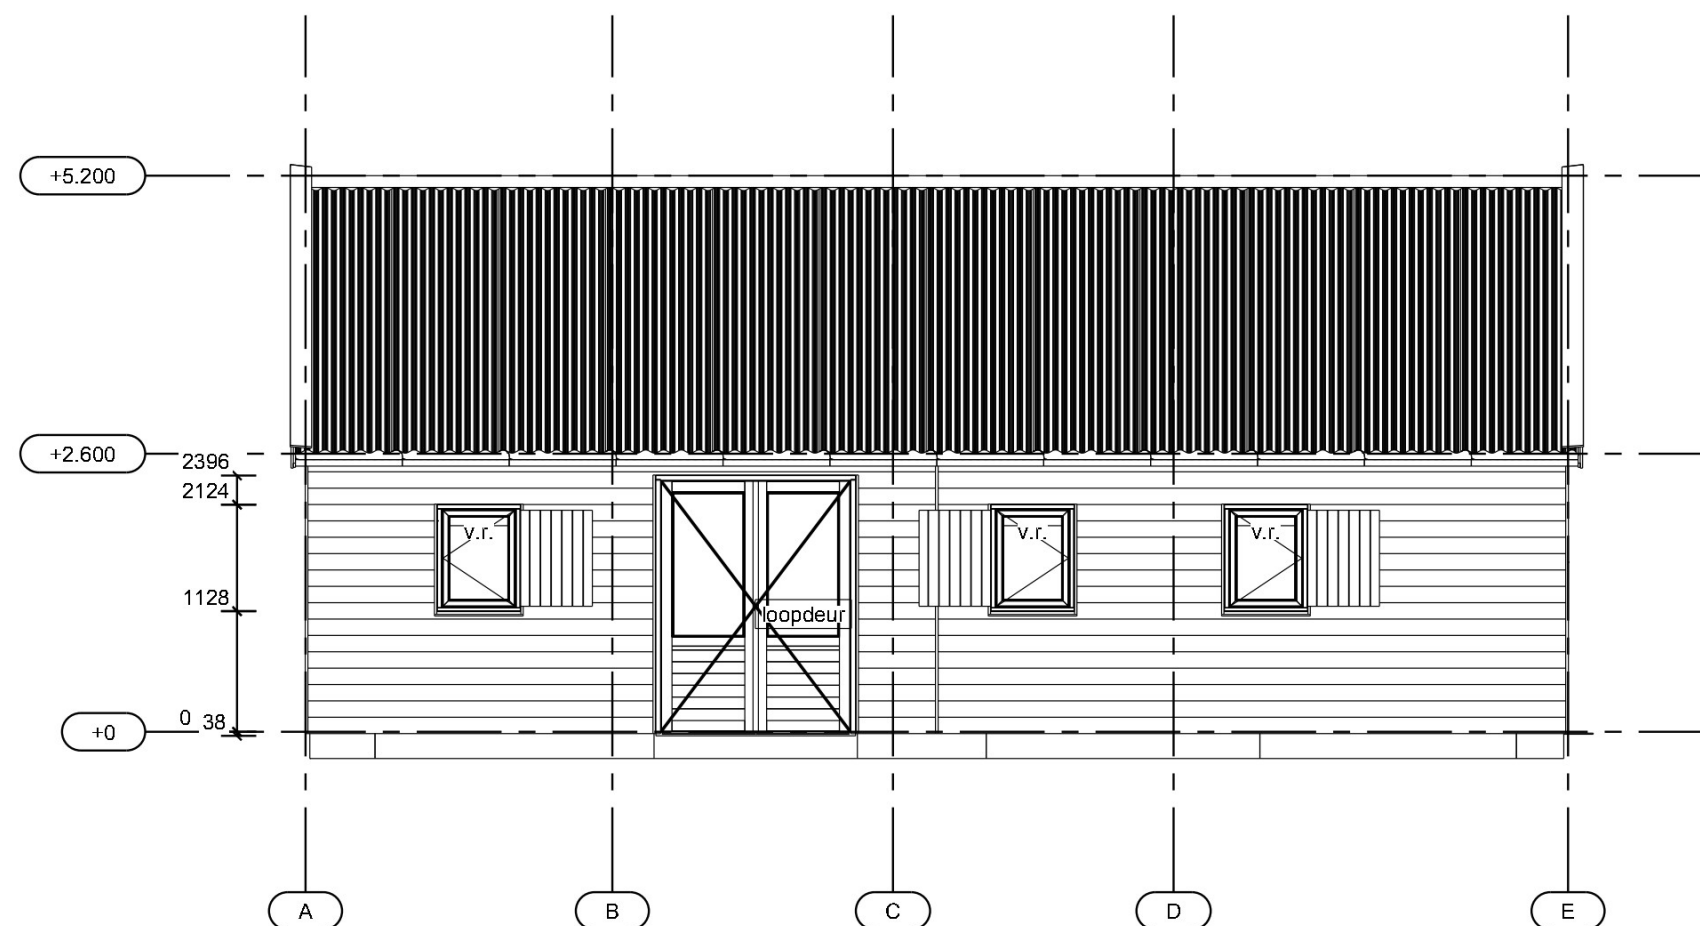


A	Ter Controle	28.01.2015	
B	Definitief	09.02.2015	
C	Definitief 2	24.09.2015	
D	Definitief - Aangepast gebouw	01.11.2016	
3	Bouwaanvraagtekening	22.02.2017	
Fasenummer	Omschrijving	Datum	Tekenaar

Project: Verenigingsgebouw Aagtenbelt, Beverwijk		Getekend: [Redacted]	
Onderwerp: AANZICHT AS 1		Datum: 22.02.2017	
		Schaal: 1:100	
		Akkoord opdrachtgever:	
		Project: 12850237	
Lage Brink 98 7317 BD Apeldoorn tel: 0341 - 75 91 56 www.jaro-houtbouw.nl		Tekening: G [6]	Formaat: A4
		Status:	

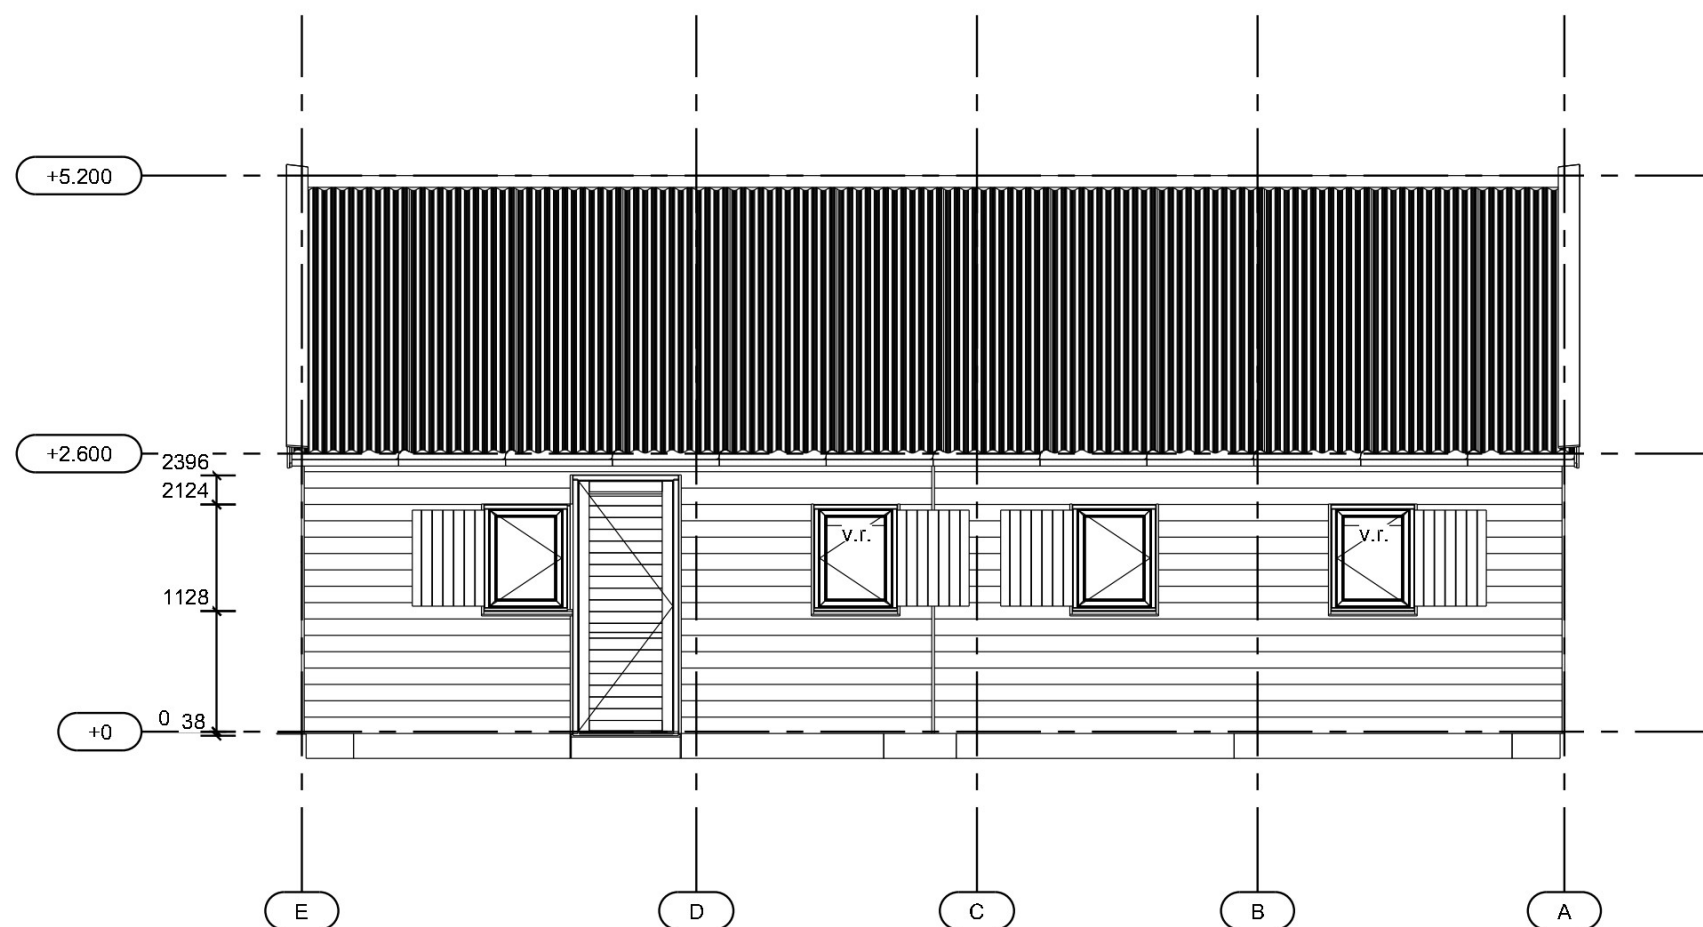


A	Ter Controle	28.01.2015	
B	Definitief	09.02.2015	
C	Definitief 2	24.09.2015	
D	Definitief - Aangepast gebouw	01.11.2016	
3	Bouwaanvraagtekening	22.02.2017	
Fasenummer	Omschrijving	Datum	Tekenaar

Project:		Getekend: [Redacted]	
Verenigingsgebouw		Datum: 22.02.2017	
[Redacted]		Schaal: 1:100	
Aagtenbelt, Beverwijk		Akkoord opdrachtgever:	
Onderwerp:		Project:	
AANZICHT AS 2		12850237	
		Tekening:	Formaat:
		G [7]	A4
		Status:	
		Project: 12850237 Tekening: G [7] Status:	
Lage Brink 98 7317 BD Apeldoorn tel: 0341 - 75 91 56 www.jaro-houtbouw.nl			

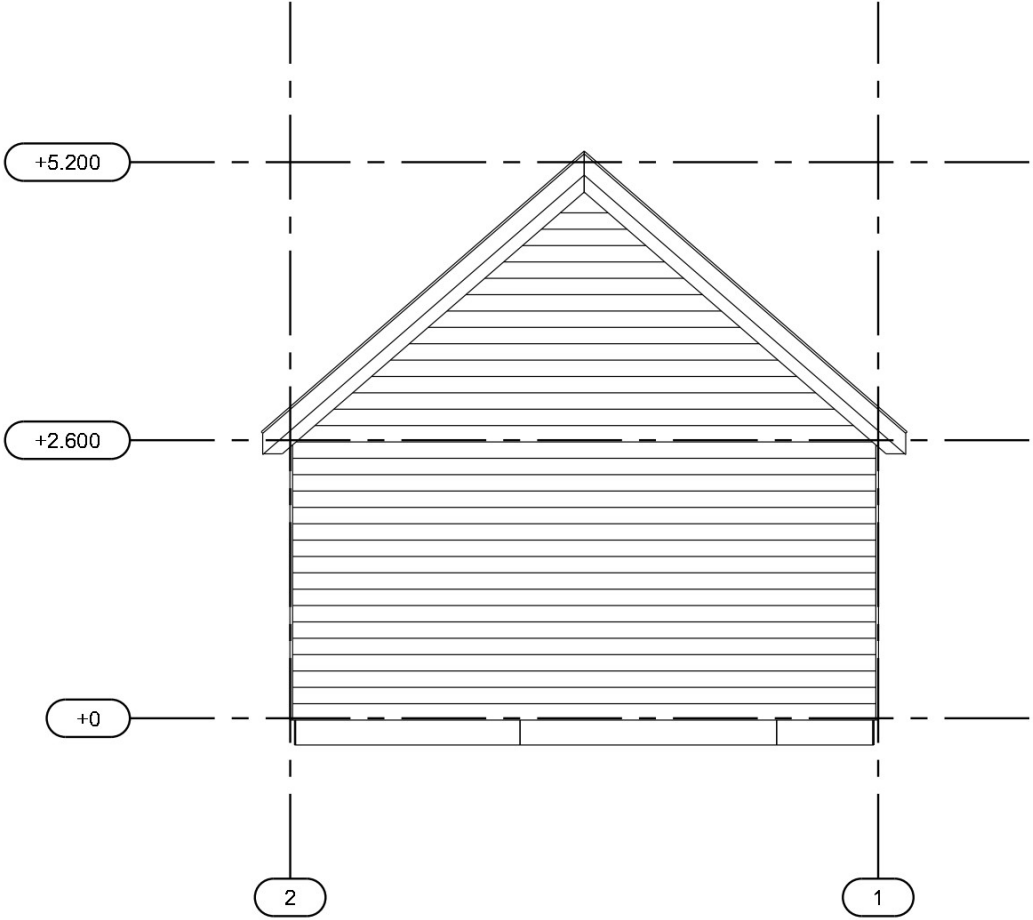


A	Ter Controle	28.01.2015	
B	Definitief	09.02.2015	
C	Definitief 2	24.09.2015	
D	Definitief - Aangepast gebouw	01.11.2016	
3	Bouwaanvraagtekening	22.02.2017	
Fasenummer	Omschrijving	Datum	Tekenaar
Project: Verenigingsgebouw  Aagtenbelt, Beverwijk			Getekend:
Onderwerp: AANZICHT AS A			Datum: 22.02.2017
			Schaal: 1:100
 Lage Brink 98 7317 BD Apeldoorn tel: 0341 - 75 91 56 www.jaro-houtbouw.nl			Akkoord opdrachtgever:
			Project: 12850237
			Tekening: G [8]      Formaat: A4
			Status:



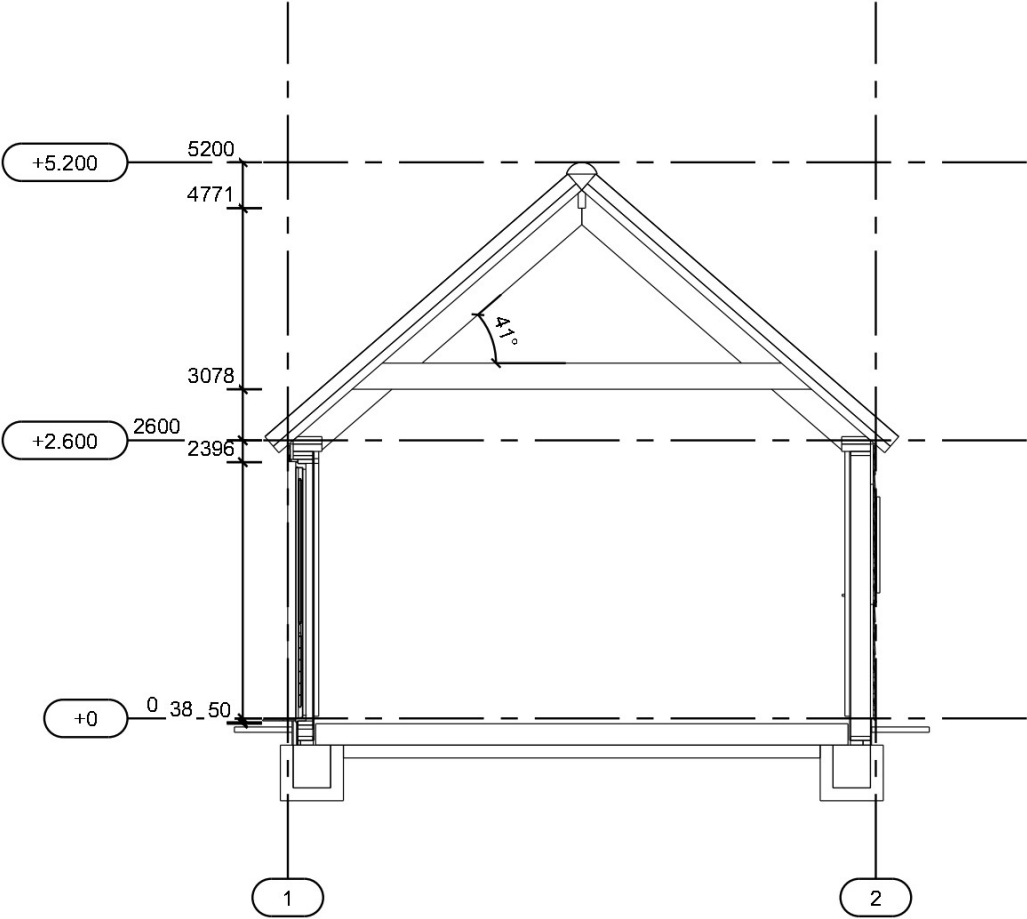


A	Ter Controle	28.01.2015	<div></div>
B	Definitief	09.02.2015	
C	Definitief 2	24.09.2015	
D	Definitief - Aangepast gebouw	01.11.2016	
3	Bouwaanvraagtekening	22.02.2017	
Fasenummer	Omschrijving	Datum	Tekenaar
Project: Verenigingsgebouw <div></div> Aagtenbelt, Beverwijk			Getekend: <div></div>
			Datum: 22.02.2017
			Schaal: 1:100
			Akkoord opdrachtgever:
Onderwerp: DOORSNEDE AS B			Project: 12850237
<div>JARO Houtbouw</div>	Lage Brink 98 7317 BD Apeldoorn tel: 0341 - 75 91 56 www.jaro-houtbouw.nl	Tekening: G [9]	Formaat: A4
		Status:	

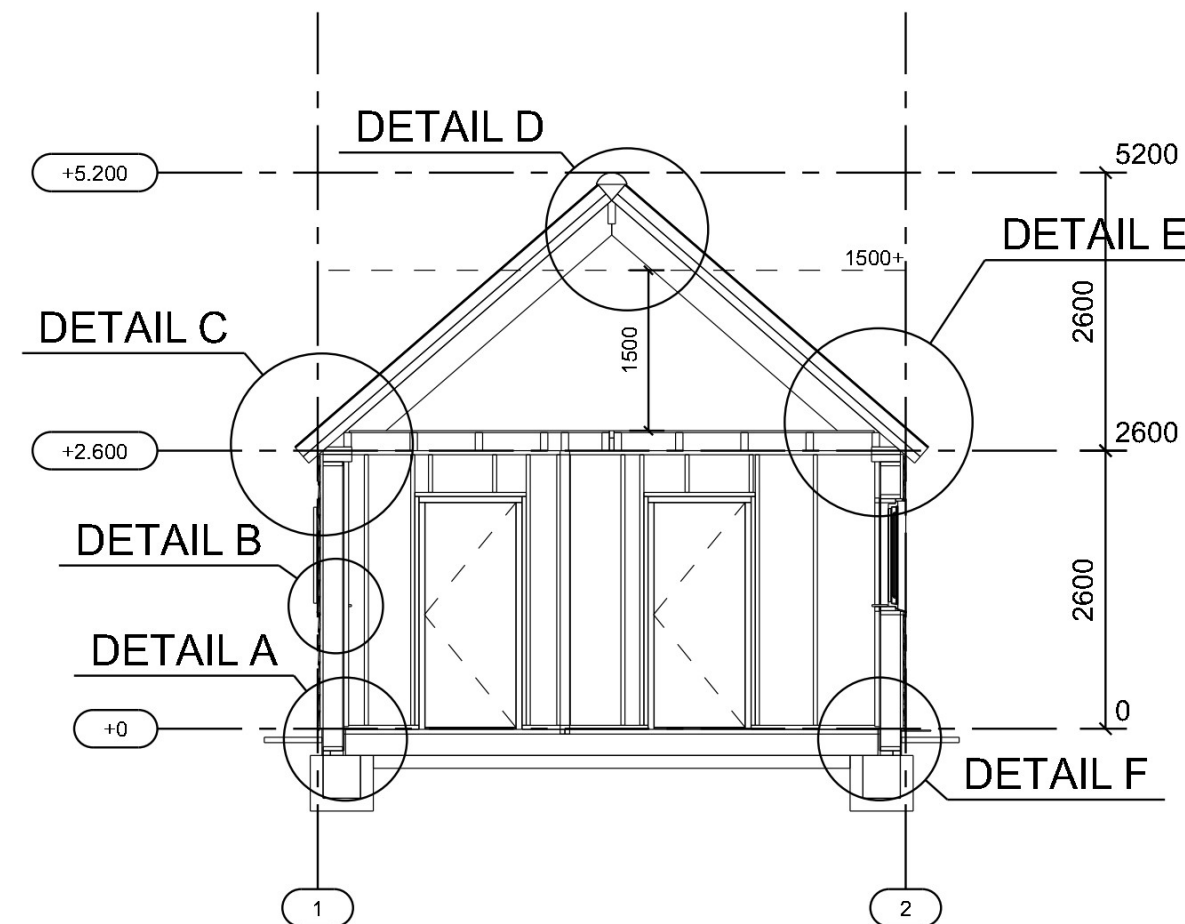

A	Ter Controle	28.01.2015	
B	Definitief	09.02.2015	
C	Definitief 2	24.09.2015	
D	Definitief - Aangepast gebouw	01.11.2016	
3	Bouwaanvraagtekening	22.02.2017	
Fasenummer	Omschrijving	Datum	Tekenaar


Project:		Getekend: [Redacted]	
Verenigingsgebouw		Datum: 22.02.2017	
[Redacted]		Schaal: 1:20 1:100	
Aagtenbelt, Beverwijk		Akkoord opdrachtgever:	
Onderwerp:		Project:	
DOORSNEDE AS C		12850237	
		Tekening:	Formaat:
		G [10]	A4
		Status:	
		Project: 12850237 Tekening: G [10] Status:	
Lage Brink 98 7317 BD Apeldoorn tel: 0341 - 75 91 56 www.jaro-houtbouw.nl			

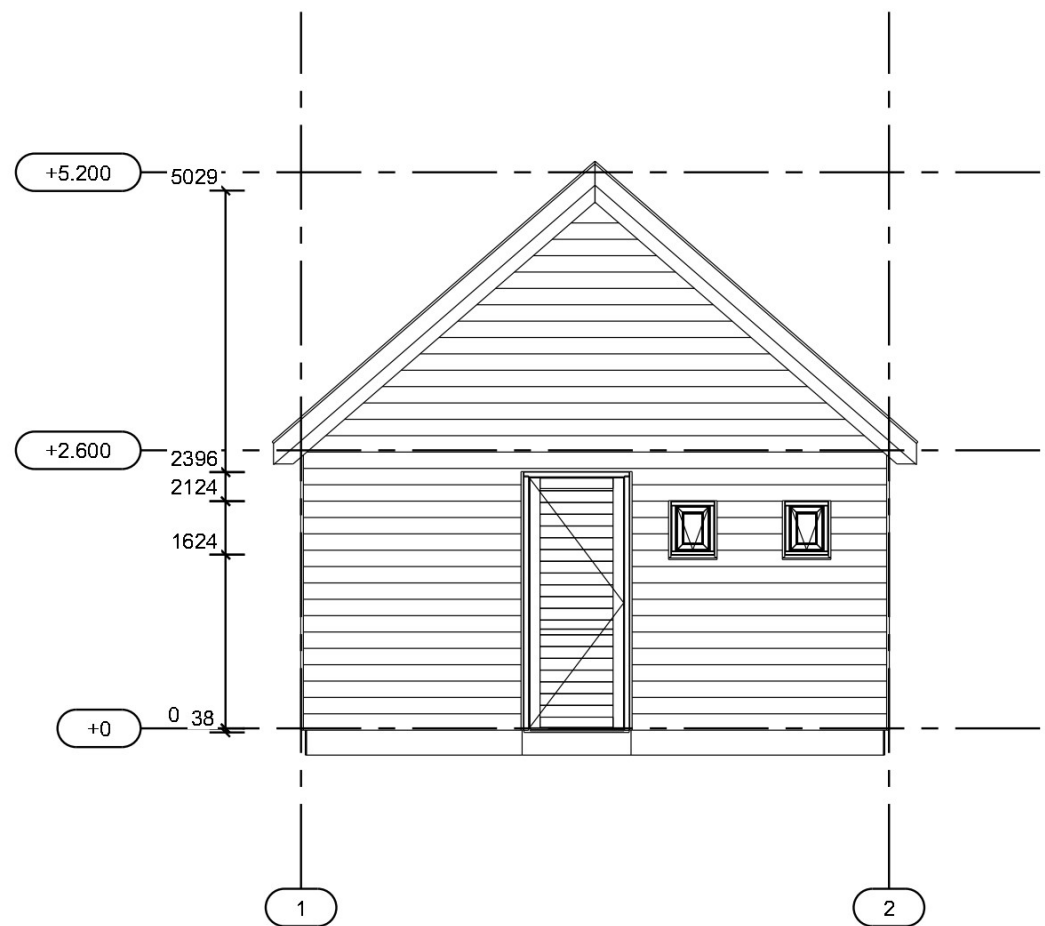


A	Ter Controle	28.01.2015	
B	Definitief	09.02.2015	
C	Definitief 2	24.09.2015	
D	Definitief - Aangepast gebouw	01.11.2016	
3	Bouwaanvraagtekening	22.02.2017	
Fasenummer	Omschrijving	Datum	Tekenaar

Project: Verenigingsgebouw  Aagtenbelt, Beverwijk		Getekend:	
		Datum: 22.02.2017	
		Schaal: 1:100	
		Akkoord opdrachtgever:	
Onderwerp: AANZICHT AS D		Project: 12850237	
	Lage Brink 98 7317 BD Apeldoorn tel: 0341 - 75 91 56 www.jaro-houtbouw.nl	Tekening: G [11]	Formaat: A4
		Status:	




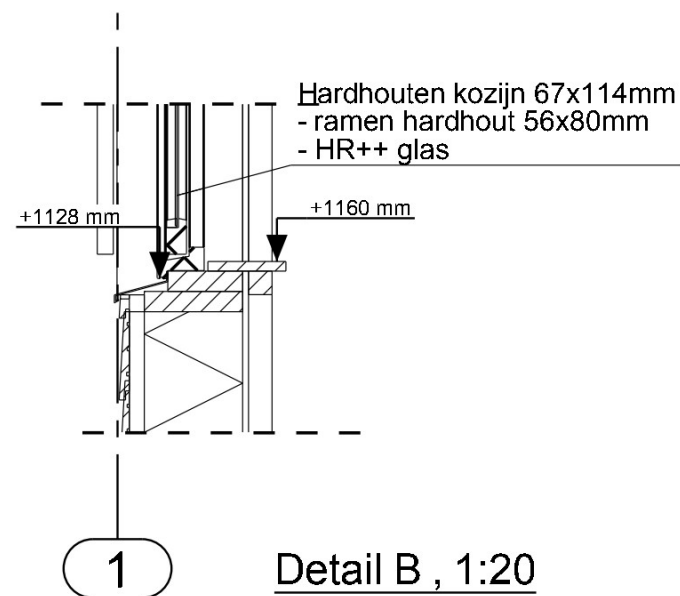

Detail B , 1:20

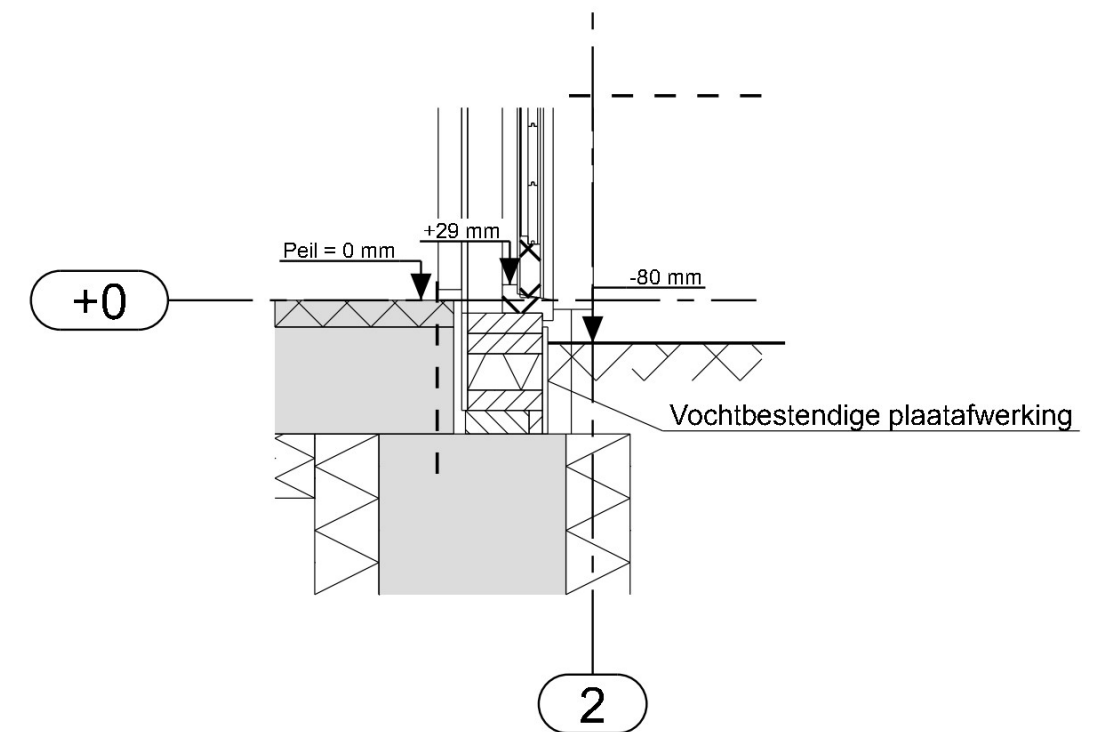


Detail F , 1:20

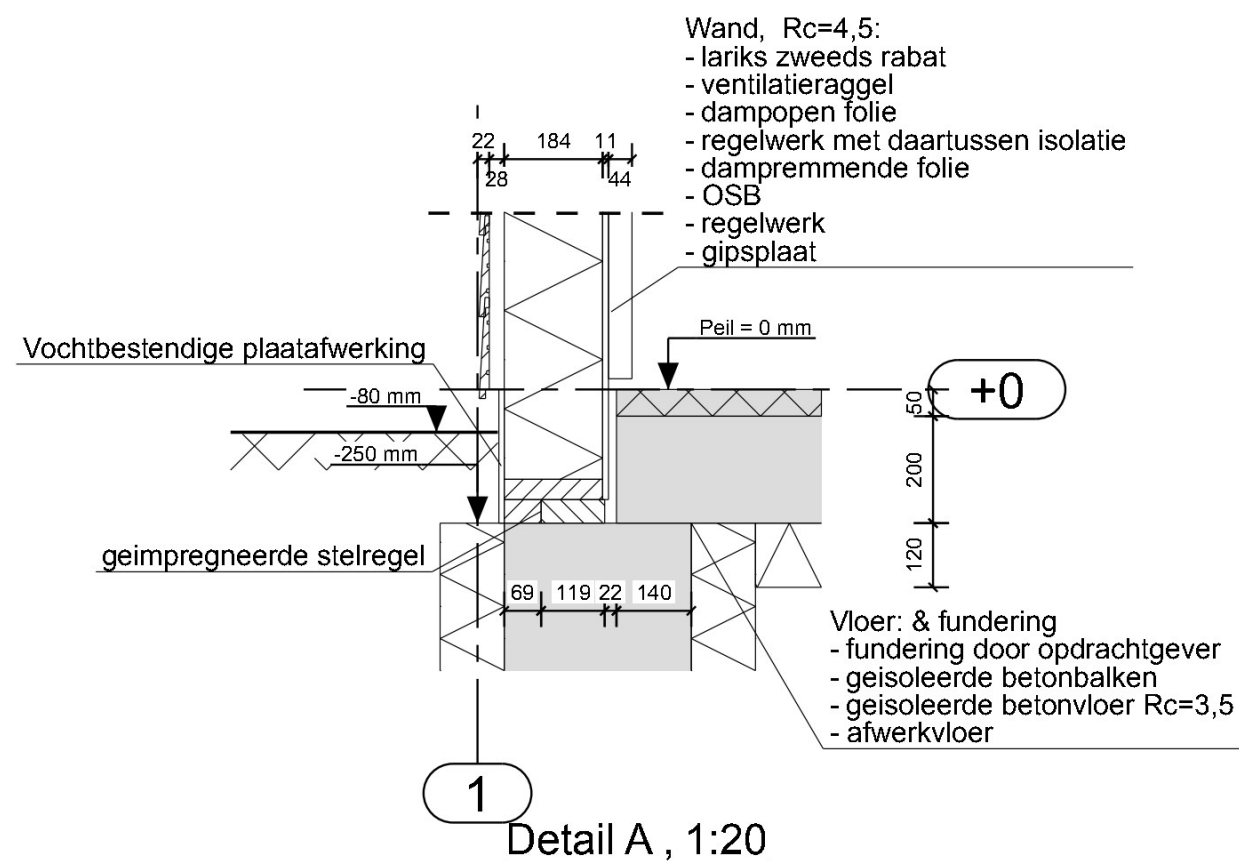

Detail A , 1:20

3	Bouwaanvraagtekening	22.02.2017	
Fasenummer	Omschrijving	Datum	Tekenaar
Project: <b>Verenigingsgebouw</b>  <b>Aagtenbelt, Beverwijk</b>		Getekend: 	
		Datum: 22.02.2017	
		Schaal: 1:20 1:100	
Onderwerp: <b>DETAILS</b>		Akkoord opdrachtgever:	
		Project: <b>12850237</b>	
		Tekening: <b>G [12]</b>	Formaat: <b>A4</b>
		Status:	
		Lage Brink 98 7317 BD Apeldoorn tel: 0341 - 75 91 56 <a href="http://www.jaro-houtbouw.nl">www.jaro-houtbouw.nl</a>	

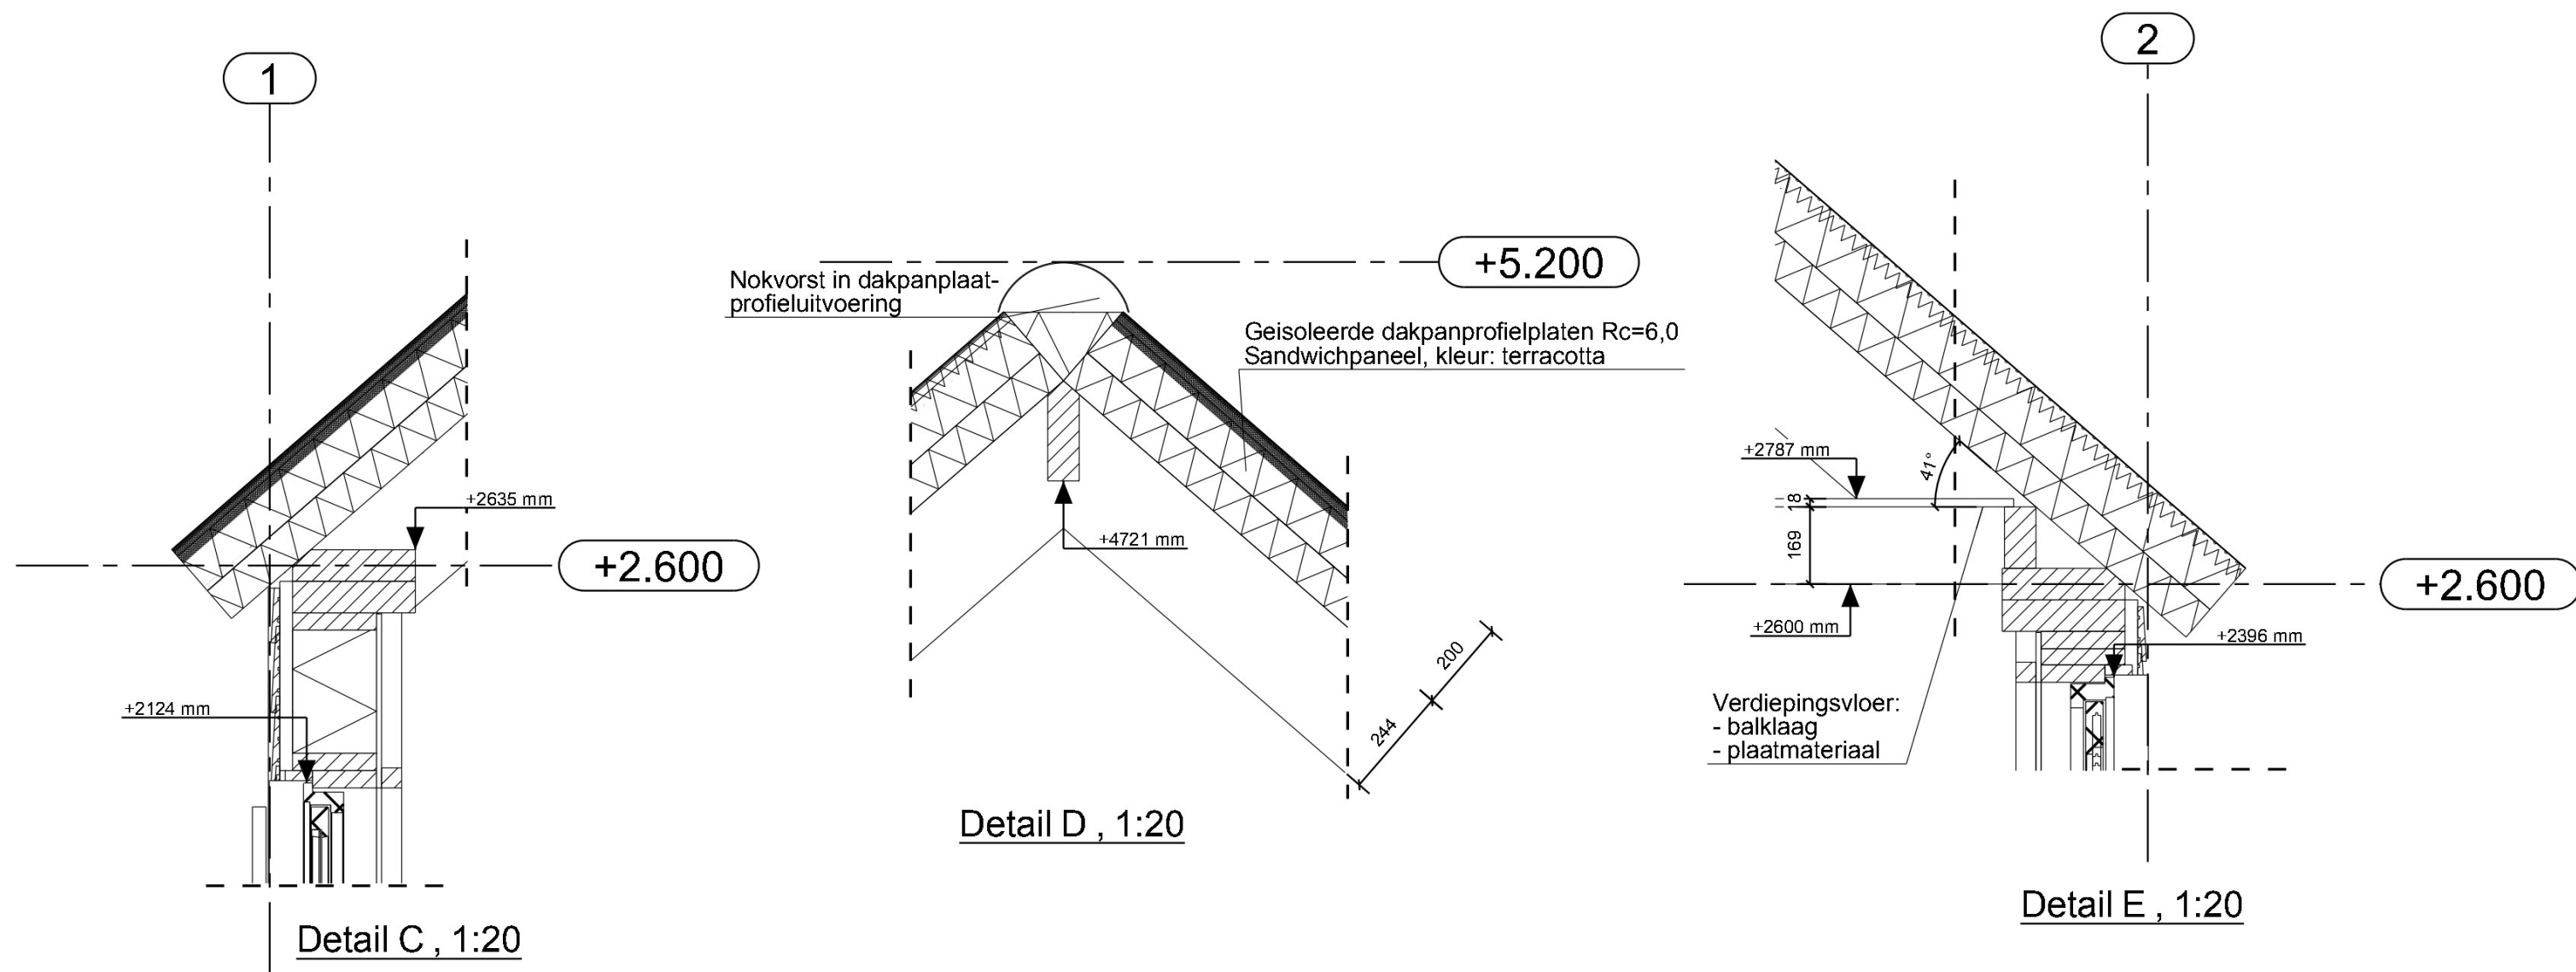

3	Bouwaanvraagtekening	22.02.2017	
Fasenummer	Omschrijving	Datum	Tekenaar
Project: Verenigingsgebouw Aagtenbelt, Beverwijk		Getekend:	
Onderwerp: DETAILS		Datum:	22.02.2017
		Schaal:	1:20 1:100
		Akkoord opdrachtgever:	
		Project:	12850237
		Tekening:	G [13]
		Status:	A4
		Formaat:	

**JARO** Houtbouw

Lage Brink 98  
7317 BD Apeldoorn  
tel: 0341 - 75 91 56  
www.jaro-houtbouw.nl