

RENVOOI

Kadastrale gegevens

Kadastrale gemeente: Zandvoort
Sectie: B
Perceelnummer: 4053, 5528 & 9097

Adres

Haarlemmerstraat 31
2042 NB Zandvoort

Maatvoering (bron: kadaster)

Perceeloppervakte: 626 m²



Alle maten in het werk controleren.



DESIGN HOUSE 8
Brugstraat 8
2042 LG Zandvoort
+31 (0) 6 44 99 88 14
info@designhouse8.nl




MACOBOUW
Burg. van Fenemapplein 4F1
2042 KS Zandvoort
info@macobouw.nl

Project Haarlemmerstraat 31, Zandvoort
Specificatie Kadastrale gegevens
Projectfase Definitief Ontwerp

Werknr. 23-40
Schaal 1:500
Datum 21-12-2023

A | -
B | -
C | -

Formaat A3
teknr. DO-0k

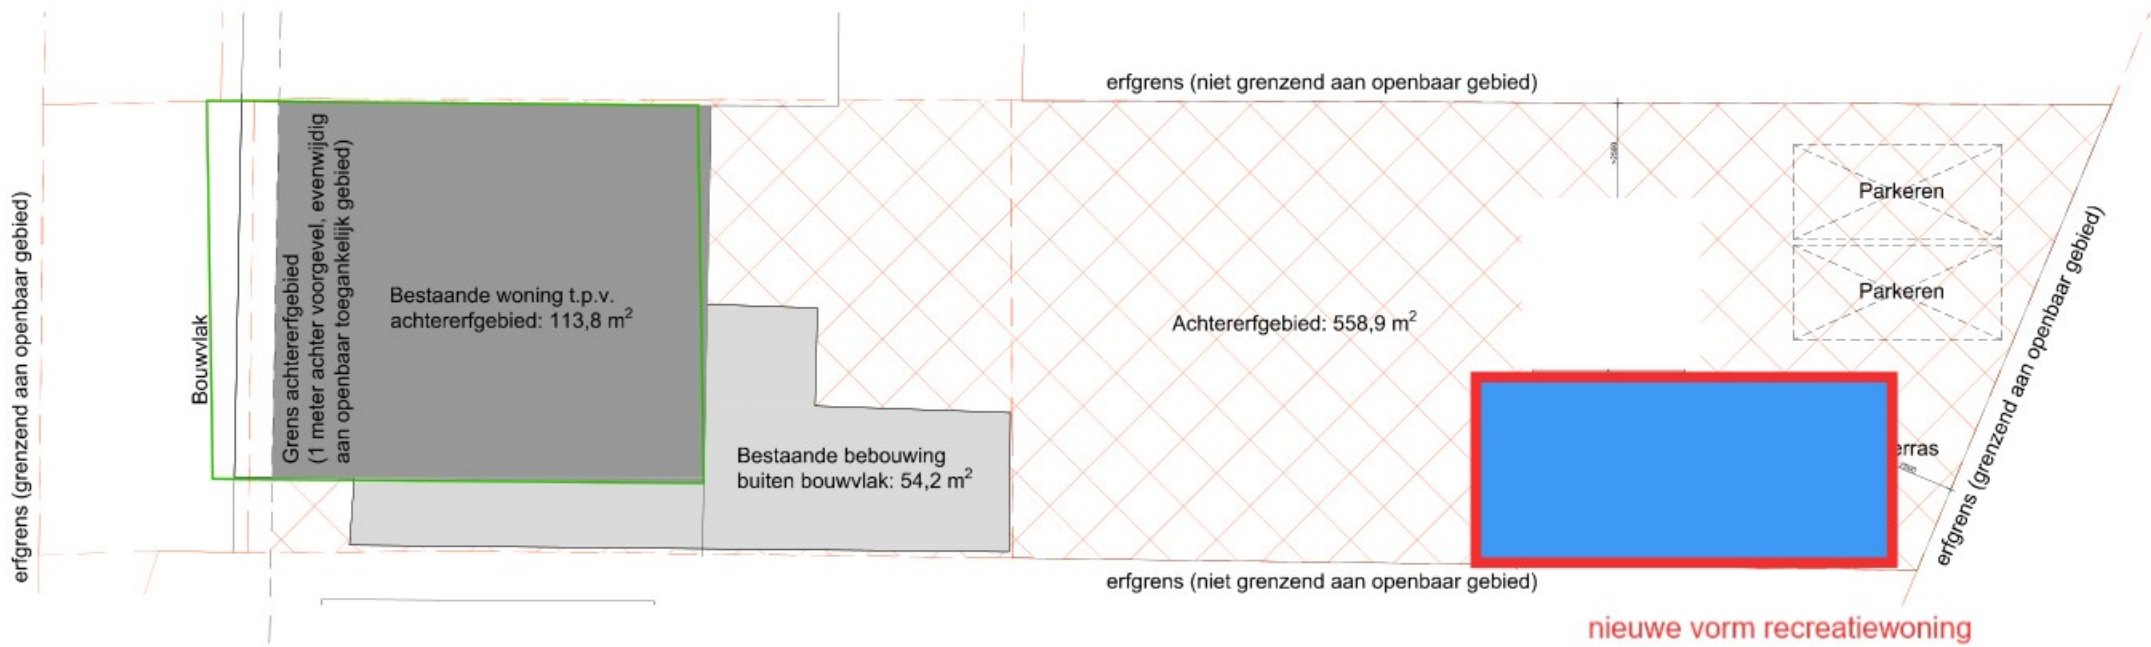

Alle maten in het werk controleren.



DESIGN HOUSE 8
Brugstraat 8
2042 LG Zandvoort
+31 (0) 6 44 99 88 14
info@designhouse8.nl




MACOBOUW
Burg. van Fenemapplein 4F1
2042 KS Zandvoort
info@macobouw.nl

Project Haarlemmerstraat 31, Zandvoort
Specificatie Situatie perceel
Projectfase Voorlopig Ontwerp

Werknr. 23-40
Schaal 1:200
Datum 21-12-2023

A | 06-02-2024
B | -
C | -

Formaat A3
teknr. DO-0p

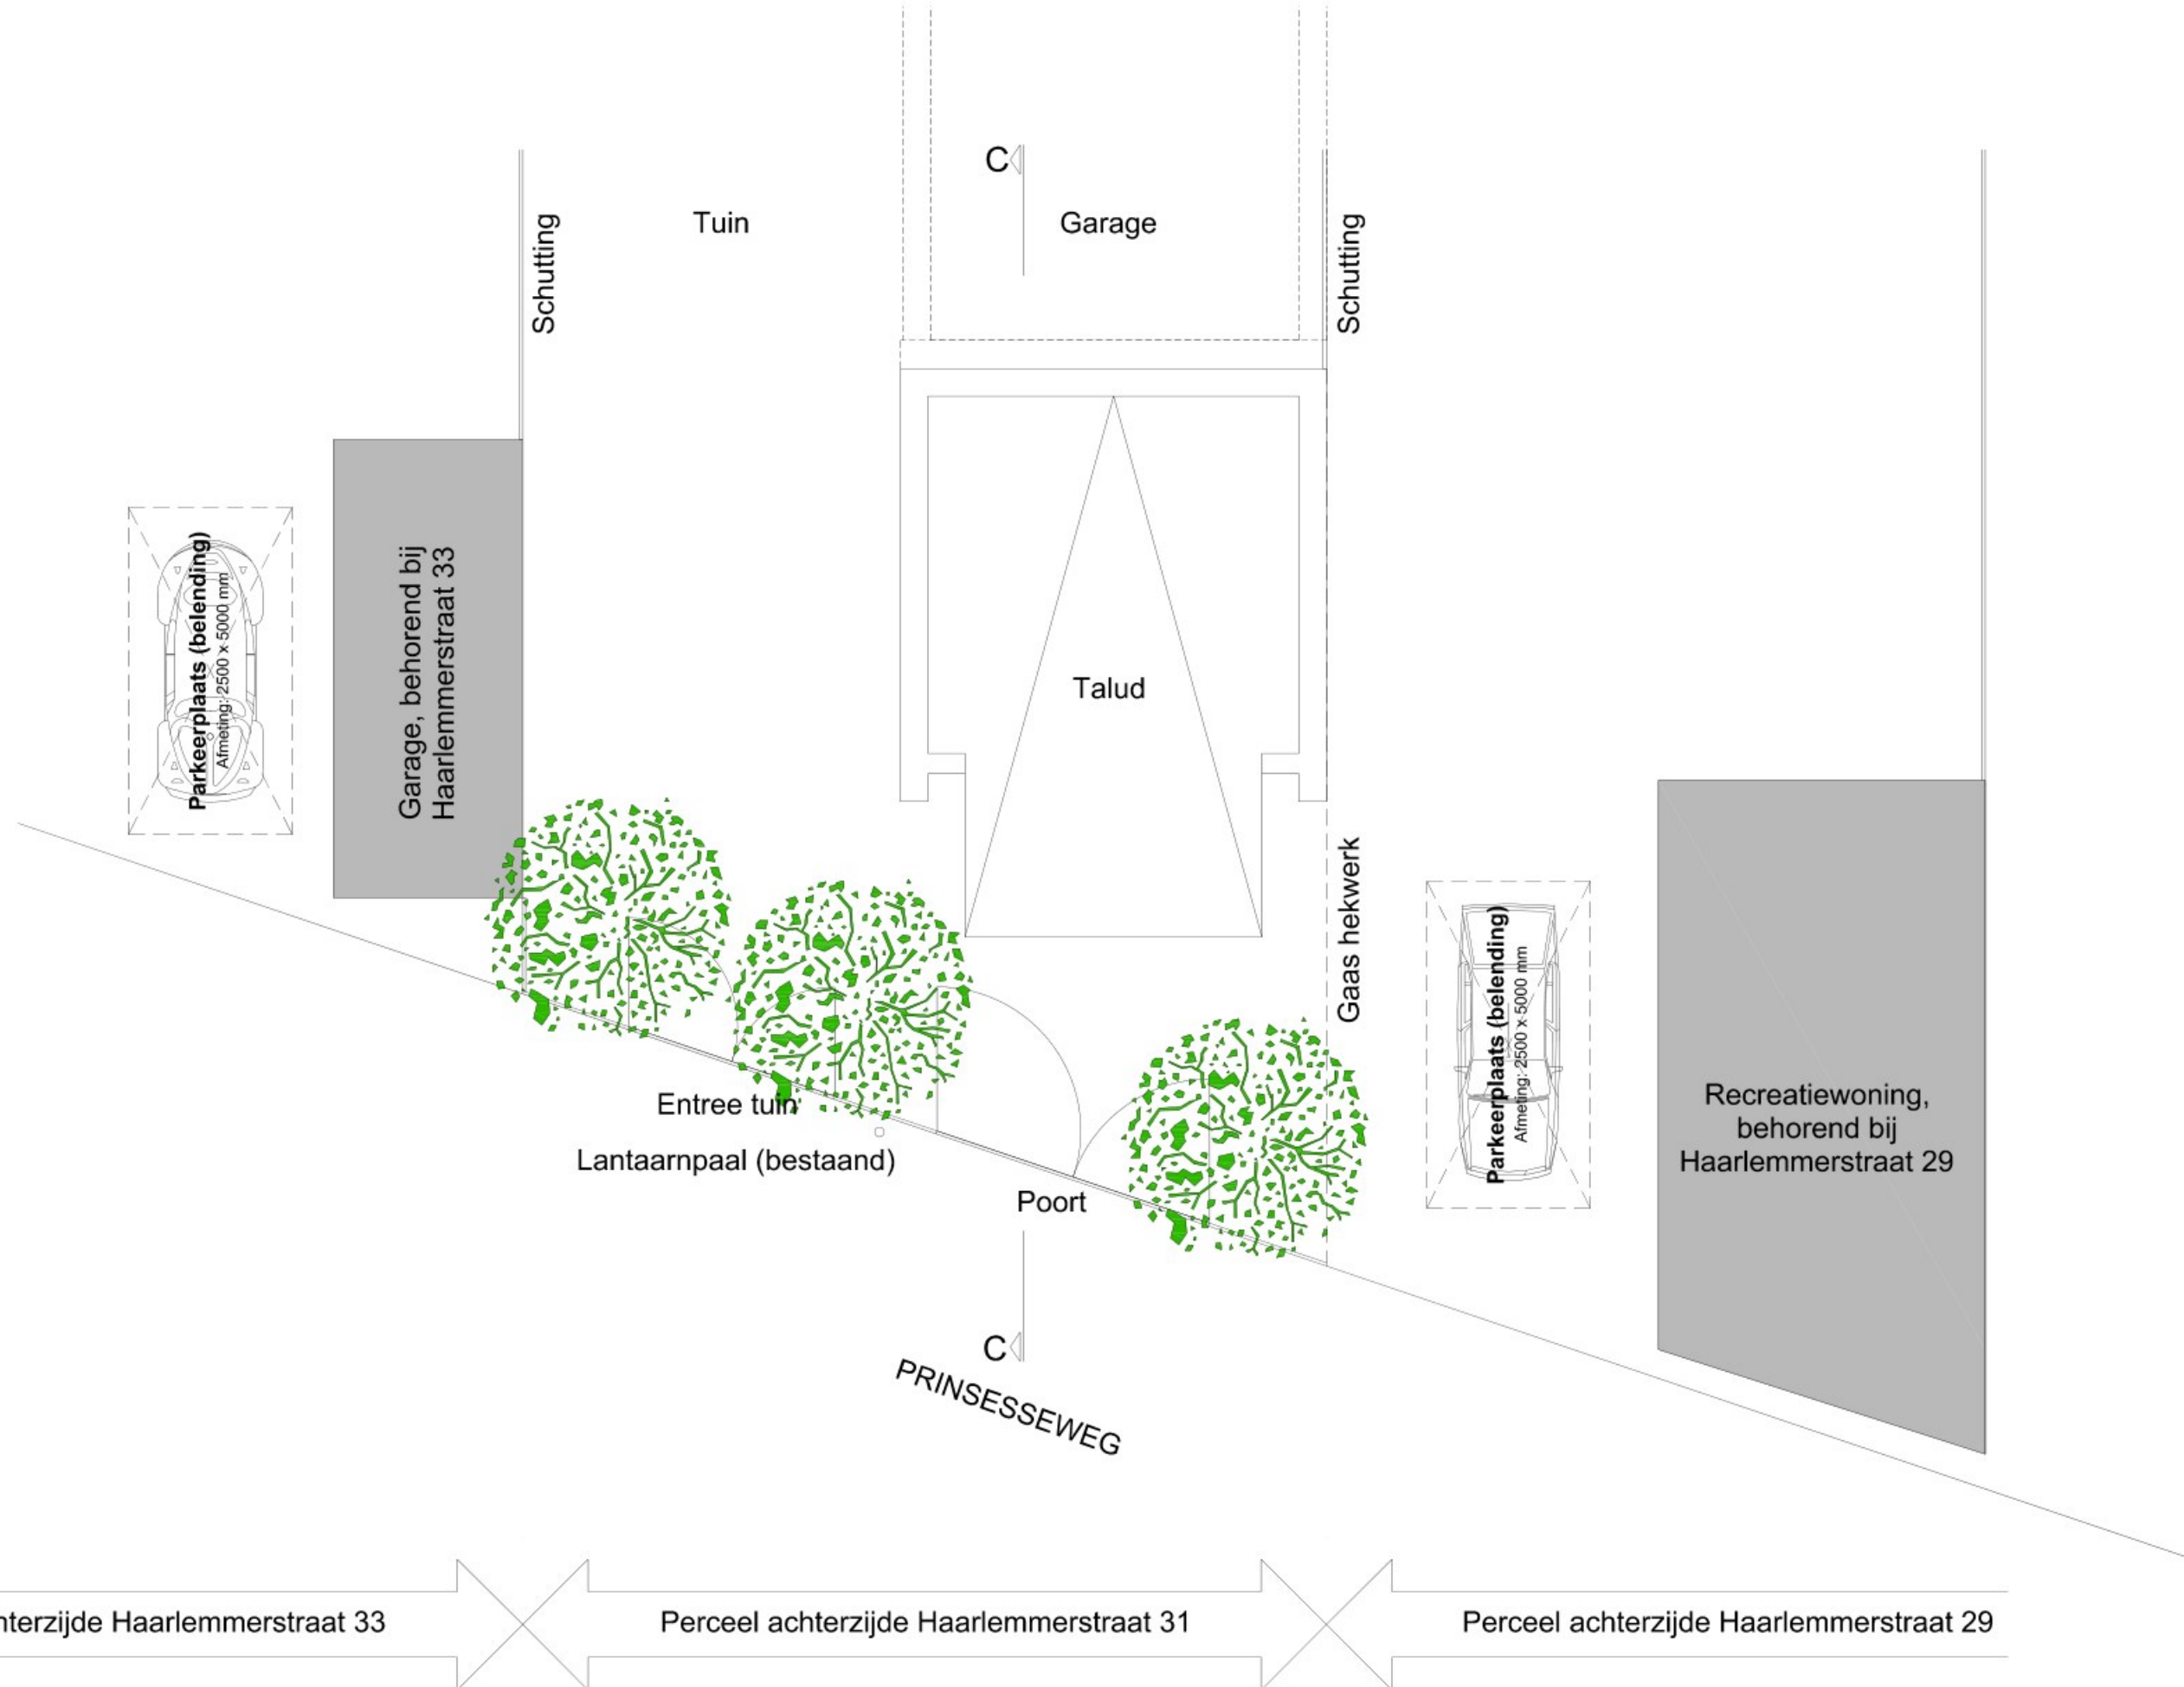

Alle maten in het werk controleren.



DESIGN HOUSE 8
Brugstraat 8
2042 LG Zandvoort
+31 (0) 6 44 99 88 14
info@designhouse8.nl




MACOBOUW
Burg. van Fenemapplein 4F1
2042 KS Zandvoort
info@macobouw.nl

Project Haarlemmerstraat 31, Zandvoort
Specificatie Perceel t.p.v. bijgebouw, oude situatie
Projectfase Definitief Ontwerp

Werknr. 23-40
Schaal 1:100
Datum 21-12-2023

A | 06-02-2024
B | -
C | -


Formaat A3
teknr. DO-05

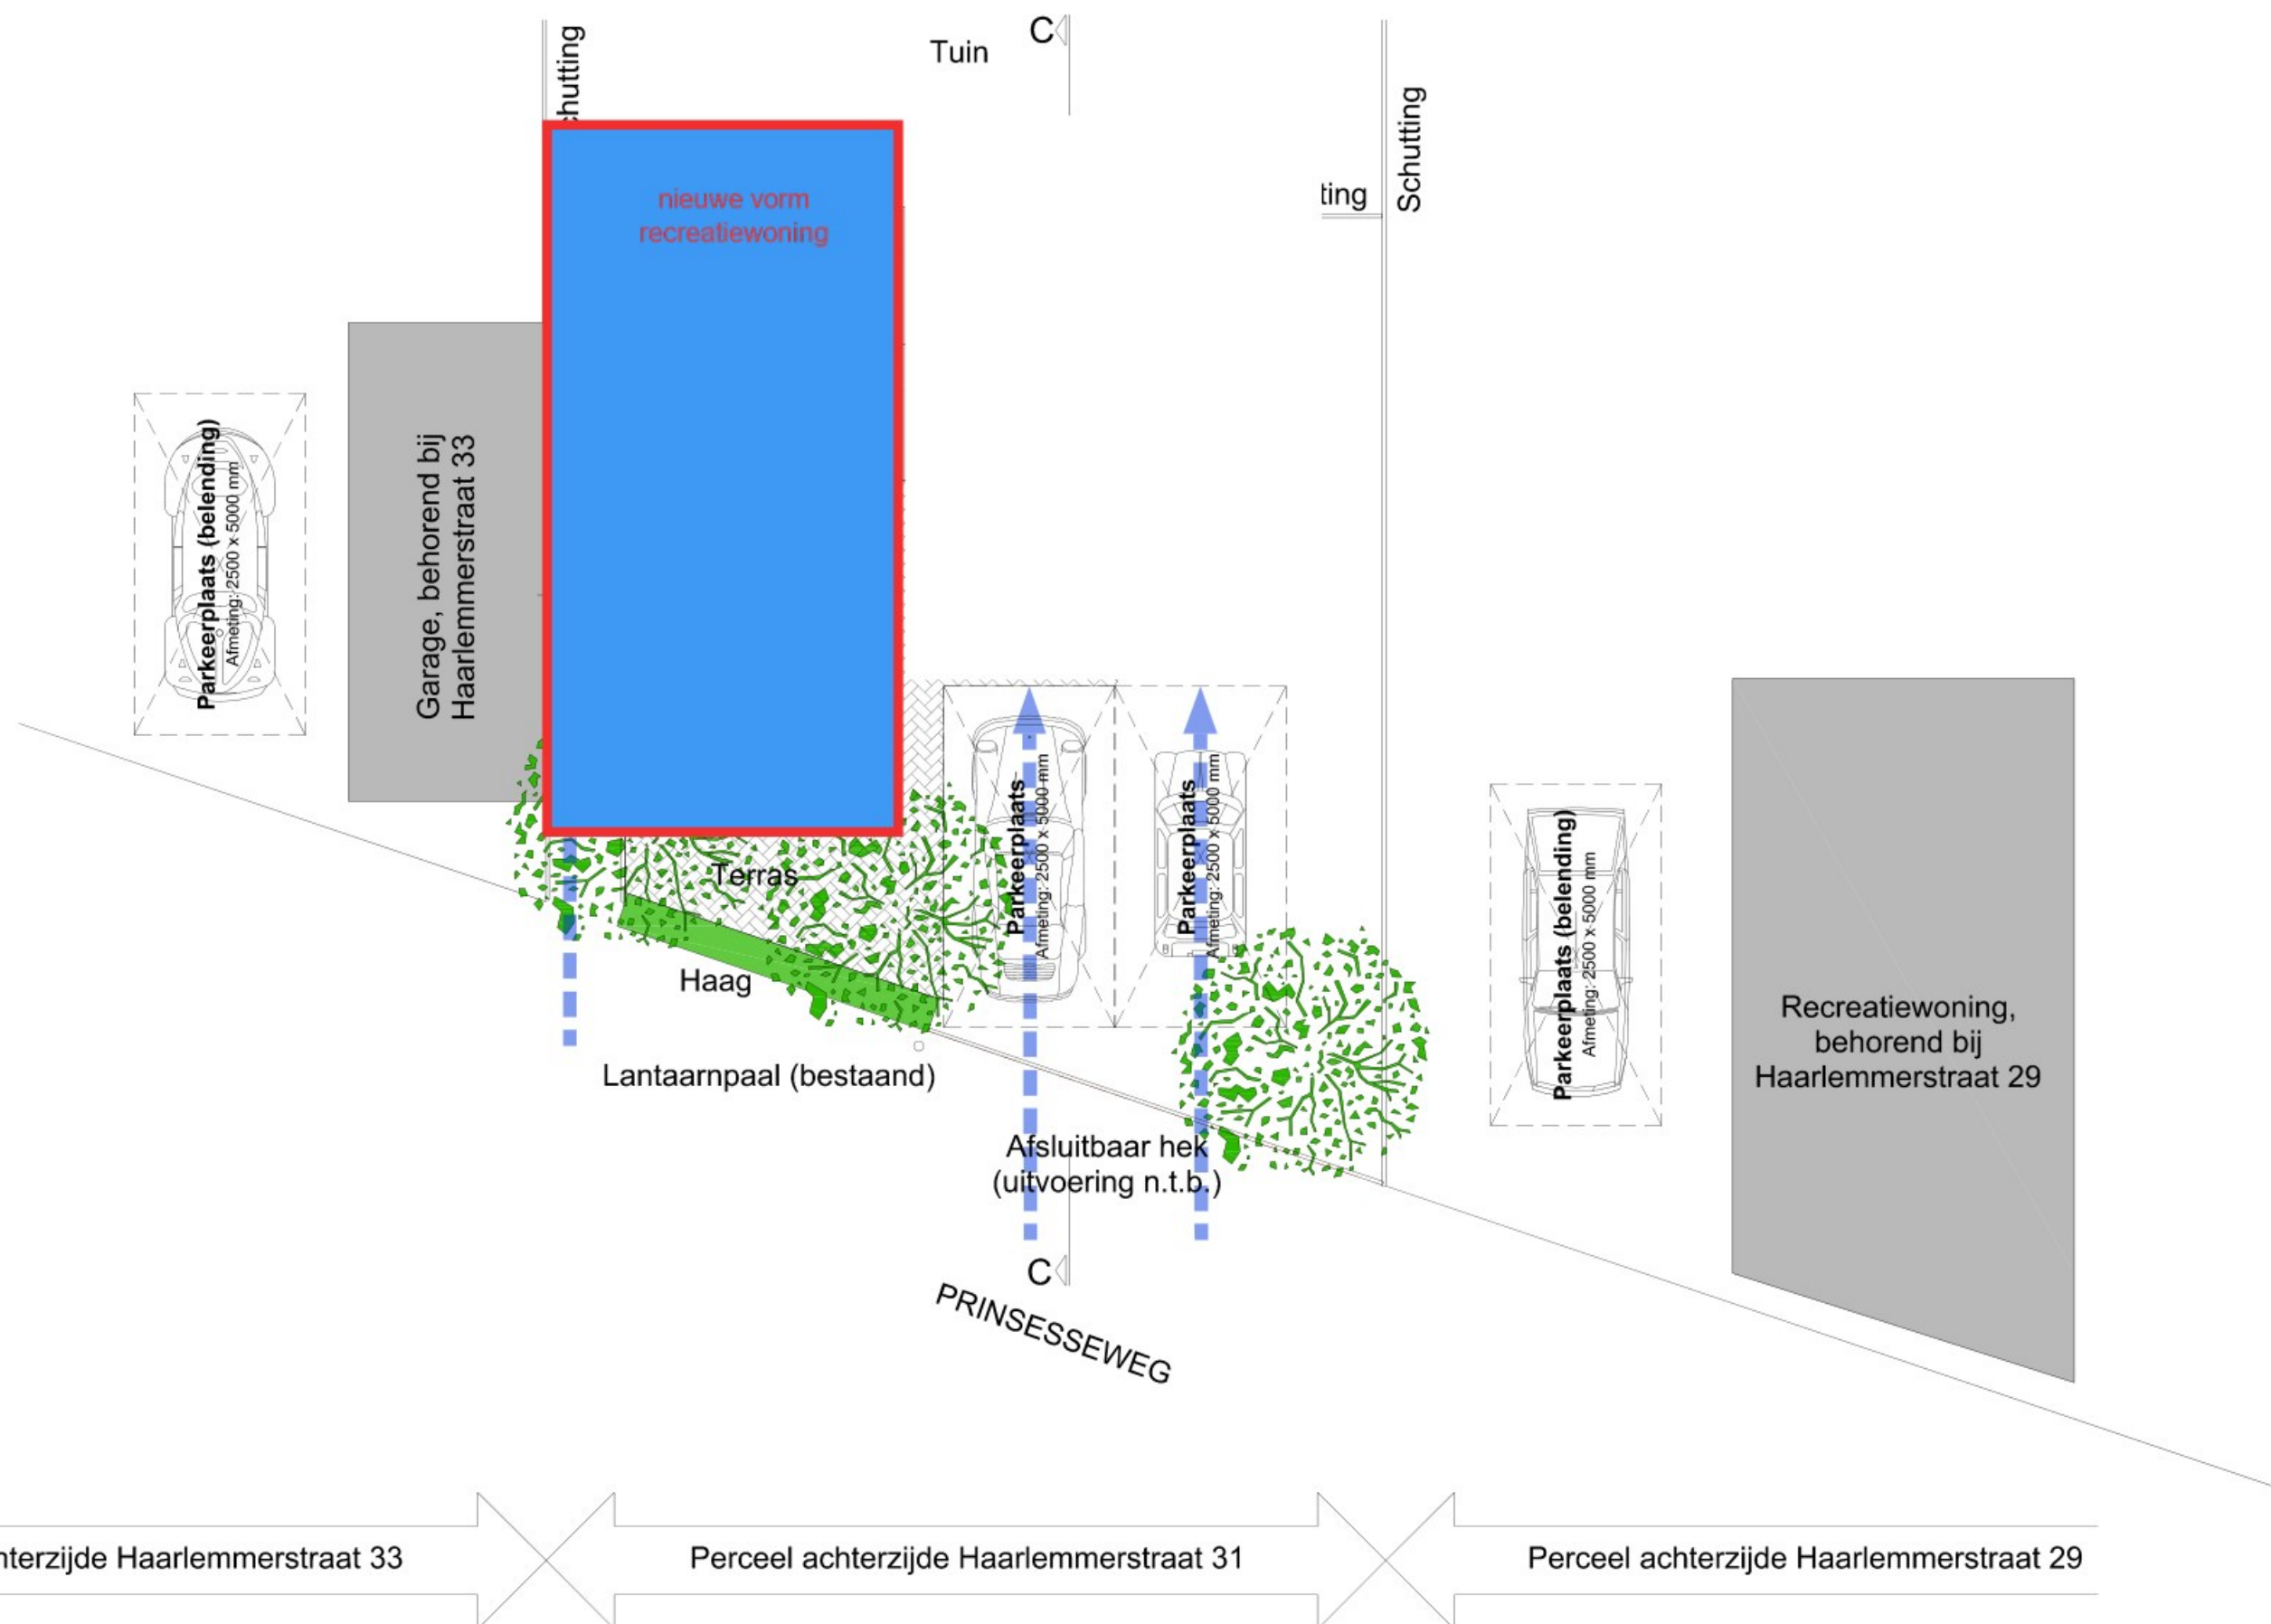

Alle maten in het werk controleren.



DESIGN HOUSE 8
Brugstraat 8
2042 LG Zandvoort
+31 (0) 6 44 99 88 14
info@designhouse8.nl

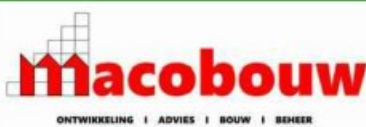


MACOBOUW
Burg. van Fenemapplein 4F1
2042 KS Zandvoort
info@macobouw.nl

Project Haarlemmerstraat 31, Zandvoort
Specificatie Perceel t.p.v. bijgebouw, (in uitvoering)
Projectfase Definitief Ontwerp

Werknr. 23-40
Schaal 1:100
Datum 21-12-2023

A | 06-02-2024
B | -
C | -

Formaat A3
teknr. DO-06

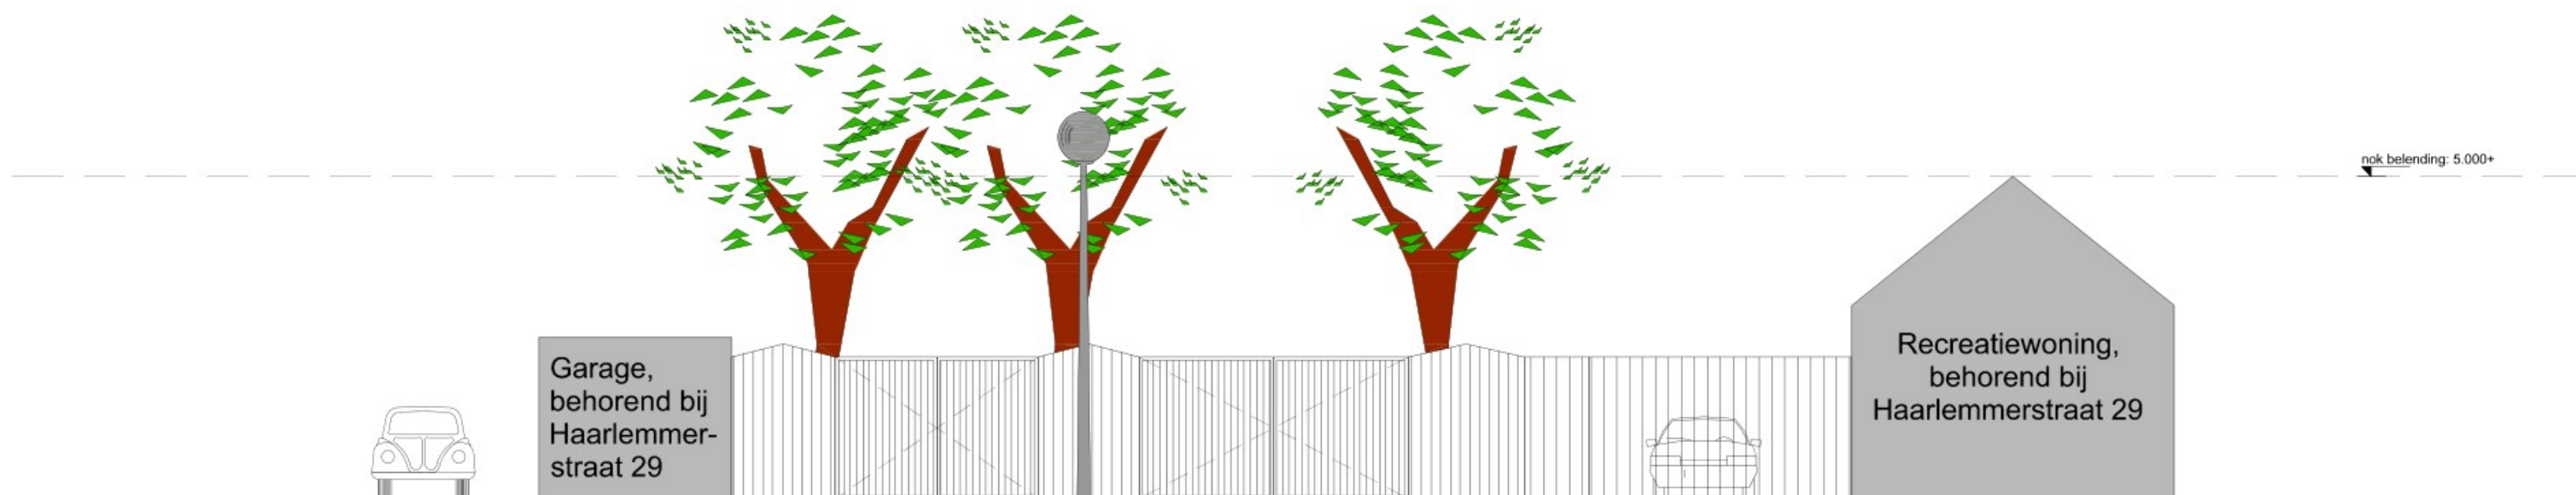

Perceel achterzijde Haarlemmerstraat 33

Perceel achterzijde Haarlemmerstraat 31

Perceel achterzijde Haarlemmerstraat 29

Alle maten in het werk controleren.



DESIGN HOUSE 8
Brugstraat 8
2042 LG Zandvoort
+31 (0) 6 44 99 88 14
info@designhouse8.nl




MACOBOUW
Burg. van Fenemapplein 4F1
2042 KS Zandvoort
info@macobouw.nl

Project	Haarlemmerstraat 31, Zandvoort
Specificatie	Straatbeeld, oorspronkelijke situatie
Projectfase	Definitief Ontwerp

Werknr.	23-40
Schaal	1:100
Datum	21-12-2023

A -
B -
C -

Formaat	A3
teknr.	DO-07

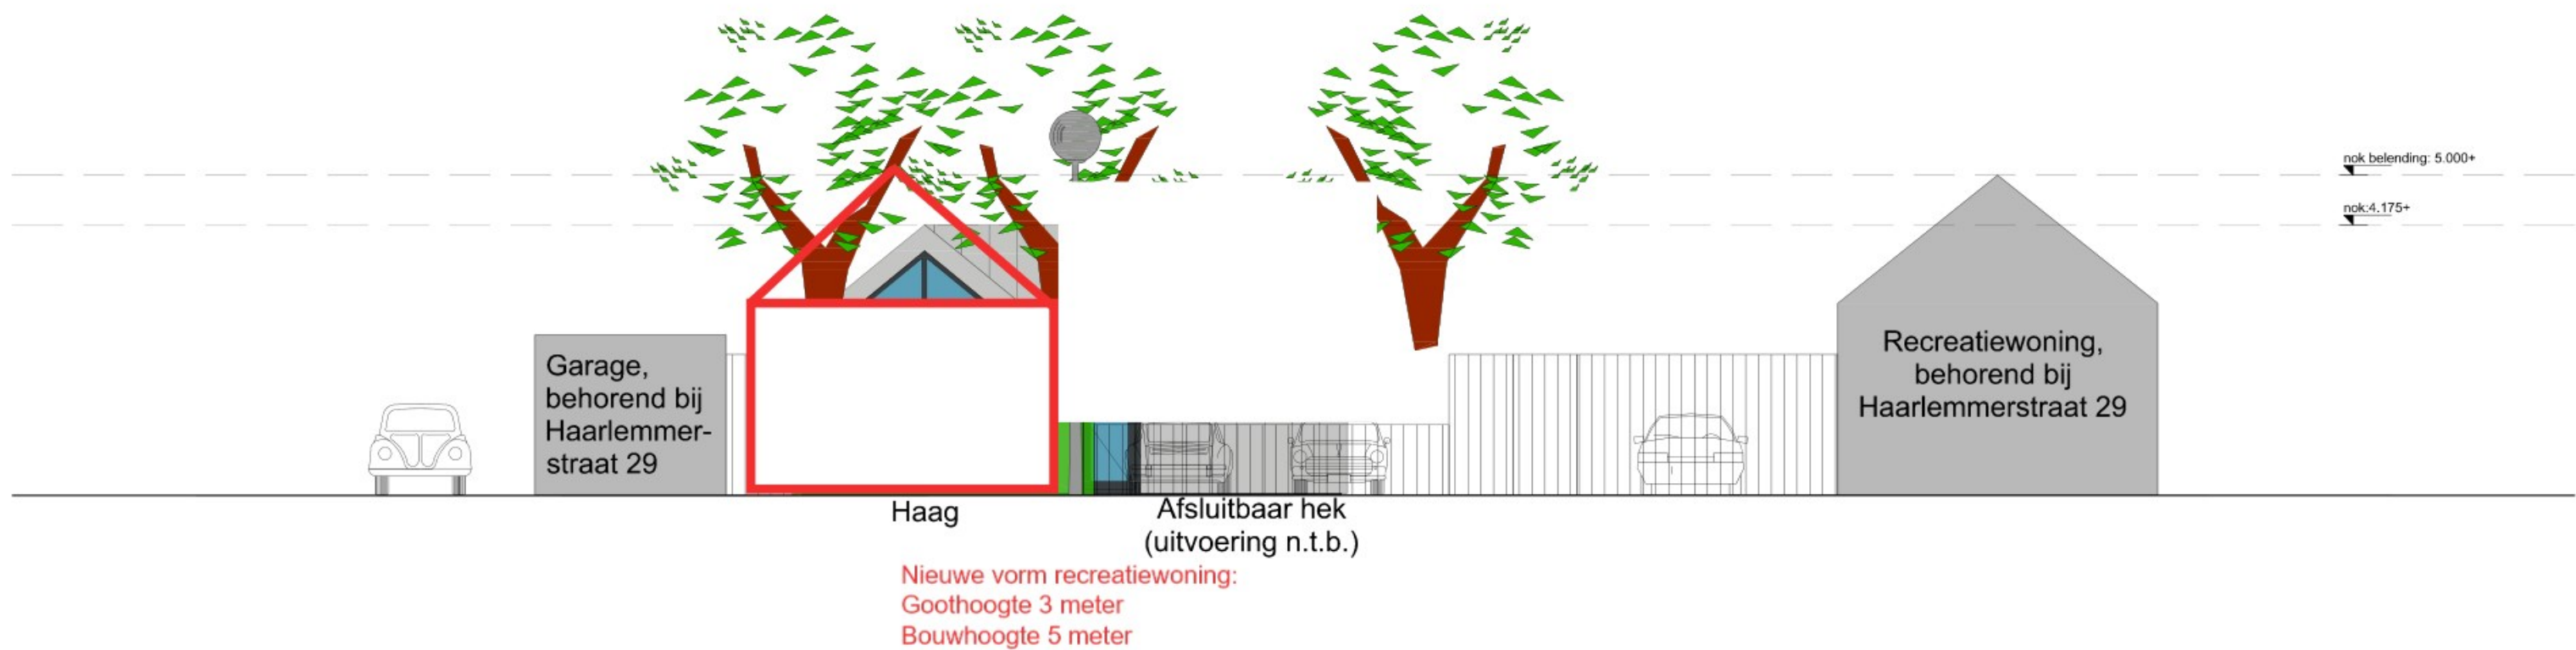

Perceel achterzijde Haarlemmerstraat 33

Perceel achterzijde Haarlemmerstraat 31

Perceel achterzijde Haarlemmerstraat 29

Alle maten in het werk controleren.



DESIGN HOUSE 8
Brugstraat 8
2042 LG Zandvoort
+31 (0) 6 44 99 88 14
info@designhouse8.nl



MACOBOUW
Burg. van Fenemapein 4F1
2042 KS Zandvoort
info@macobouw.nl

Project	Haarlemmerstraat 31, Zandvoort
Specificatie	Straatbeeld, (in uitvoering)
Projectfase	Definitief Ontwerp

Werknr.	23-40
Schaal	1:100
Datum	21-12-2023

A	06-02-2024
B	-
C	-

Formaat	A3
teknr.	DO-08